

# Detail 1.1

Pfostenhalter Standard
Untergrund Beton

* Platzbedarf von Grundelement +
Pfostenhalter unter der
Attika-Abdeckung siehe Detail 1.9

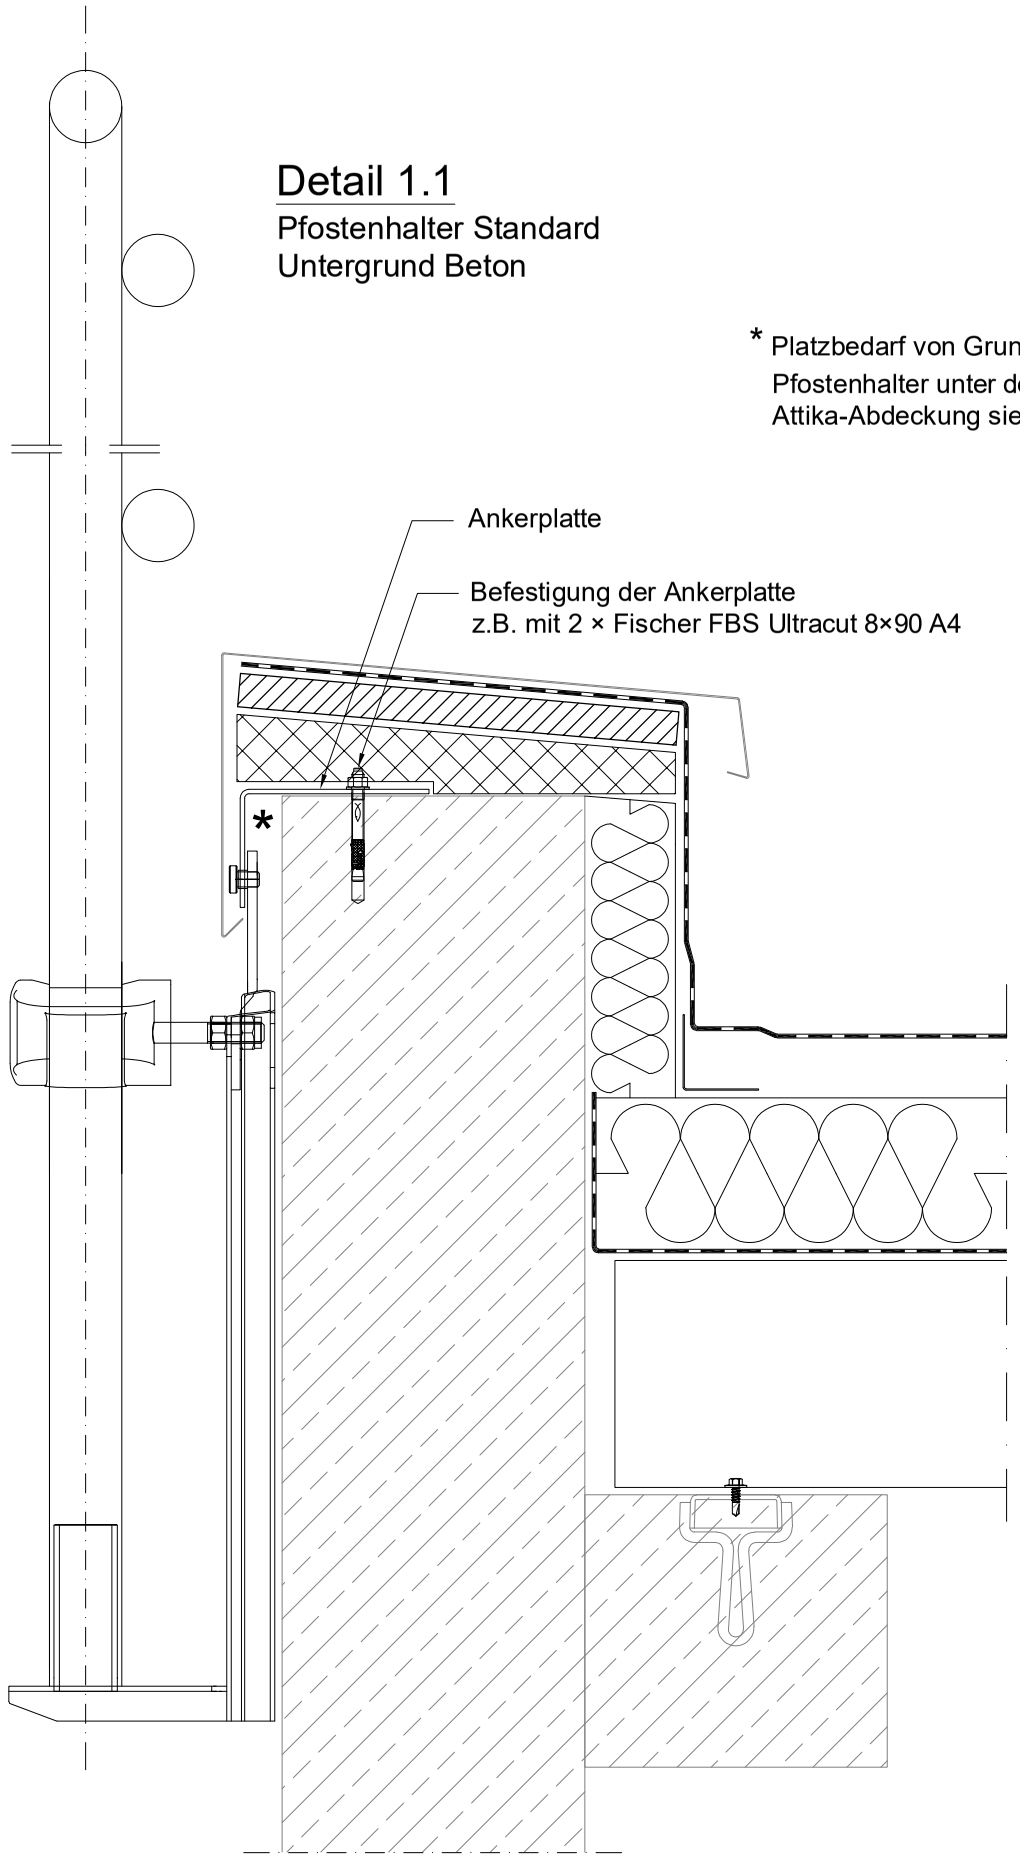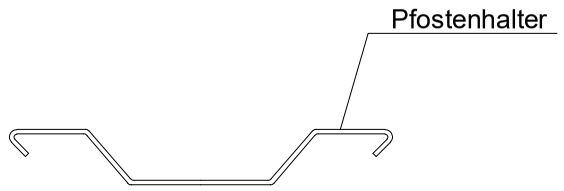


Mögliche Ankerplatten
Basis + Standard

* Zum Aushängen des Pfostenhalters
siehe Detail 1.10

HAKOS SICHERHEITSSYSTEME


| | |
|---|---|
| Blattgröße: | DIN A3 |
| Datum: | 20.02.2026 |

# Detail 1.2

Pfostenhalter Standard
Untergrund Beton mit tragfähigem Fassadenaufbau

* Platzbedarf von Grundelement +
Pfostenhalter unter der
Attika-Abdeckung siehe Detail 1.9

Zum Aushängen des Pfostenhalters siehe Detail 1.10

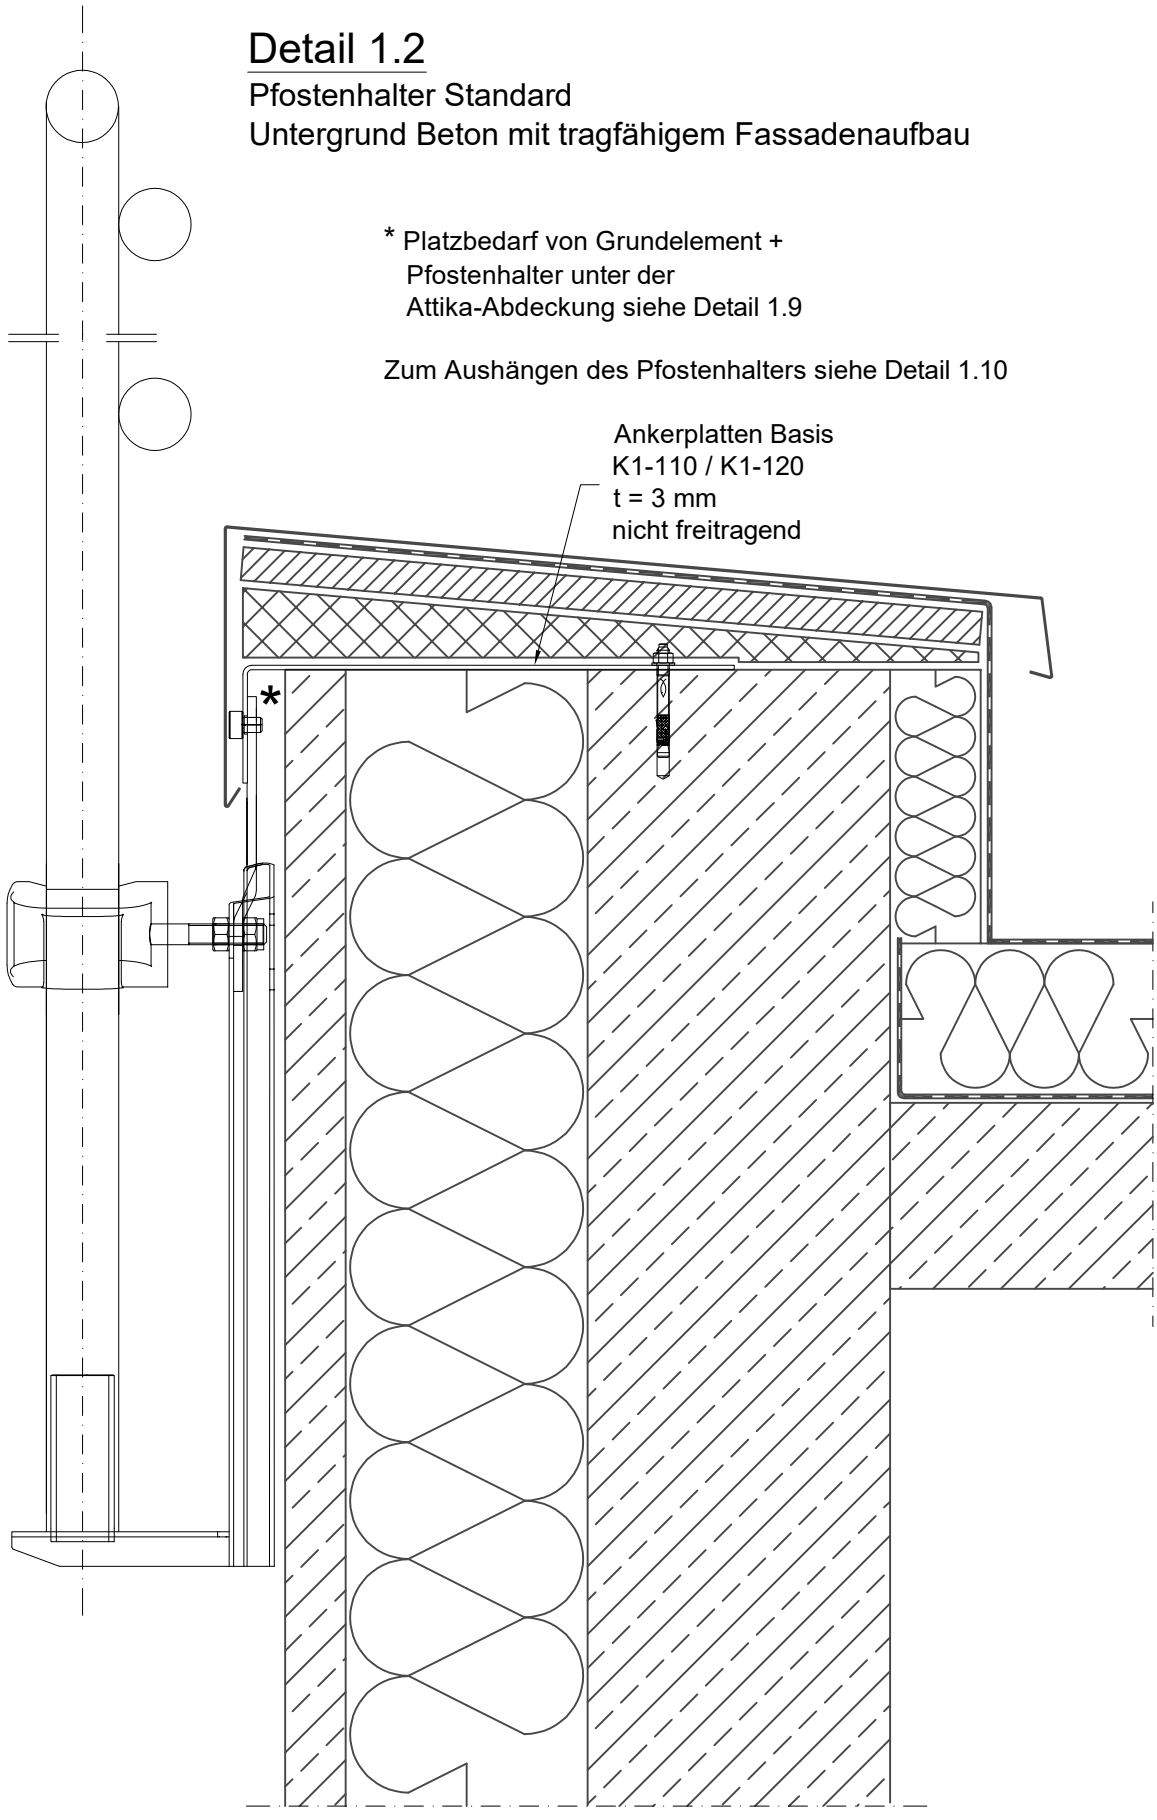


HAKOS SICHERHEITSSYSTEME


| | |
|---|---|
| Blattgröße: | DIN A4 |
| Datum: | 20.02.2026 |

# Detail 1.3

Pfostenhalter Standard
Untergrund Beton mit nicht tragfähigem Fassadenaufbau

* Platzbedarf von Grundelement +
Pfostenhalter unter der
Attika-Abdeckung siehe Detail 1.9

Zum Aushängen des Pfostenhalters siehe Detail 1.10

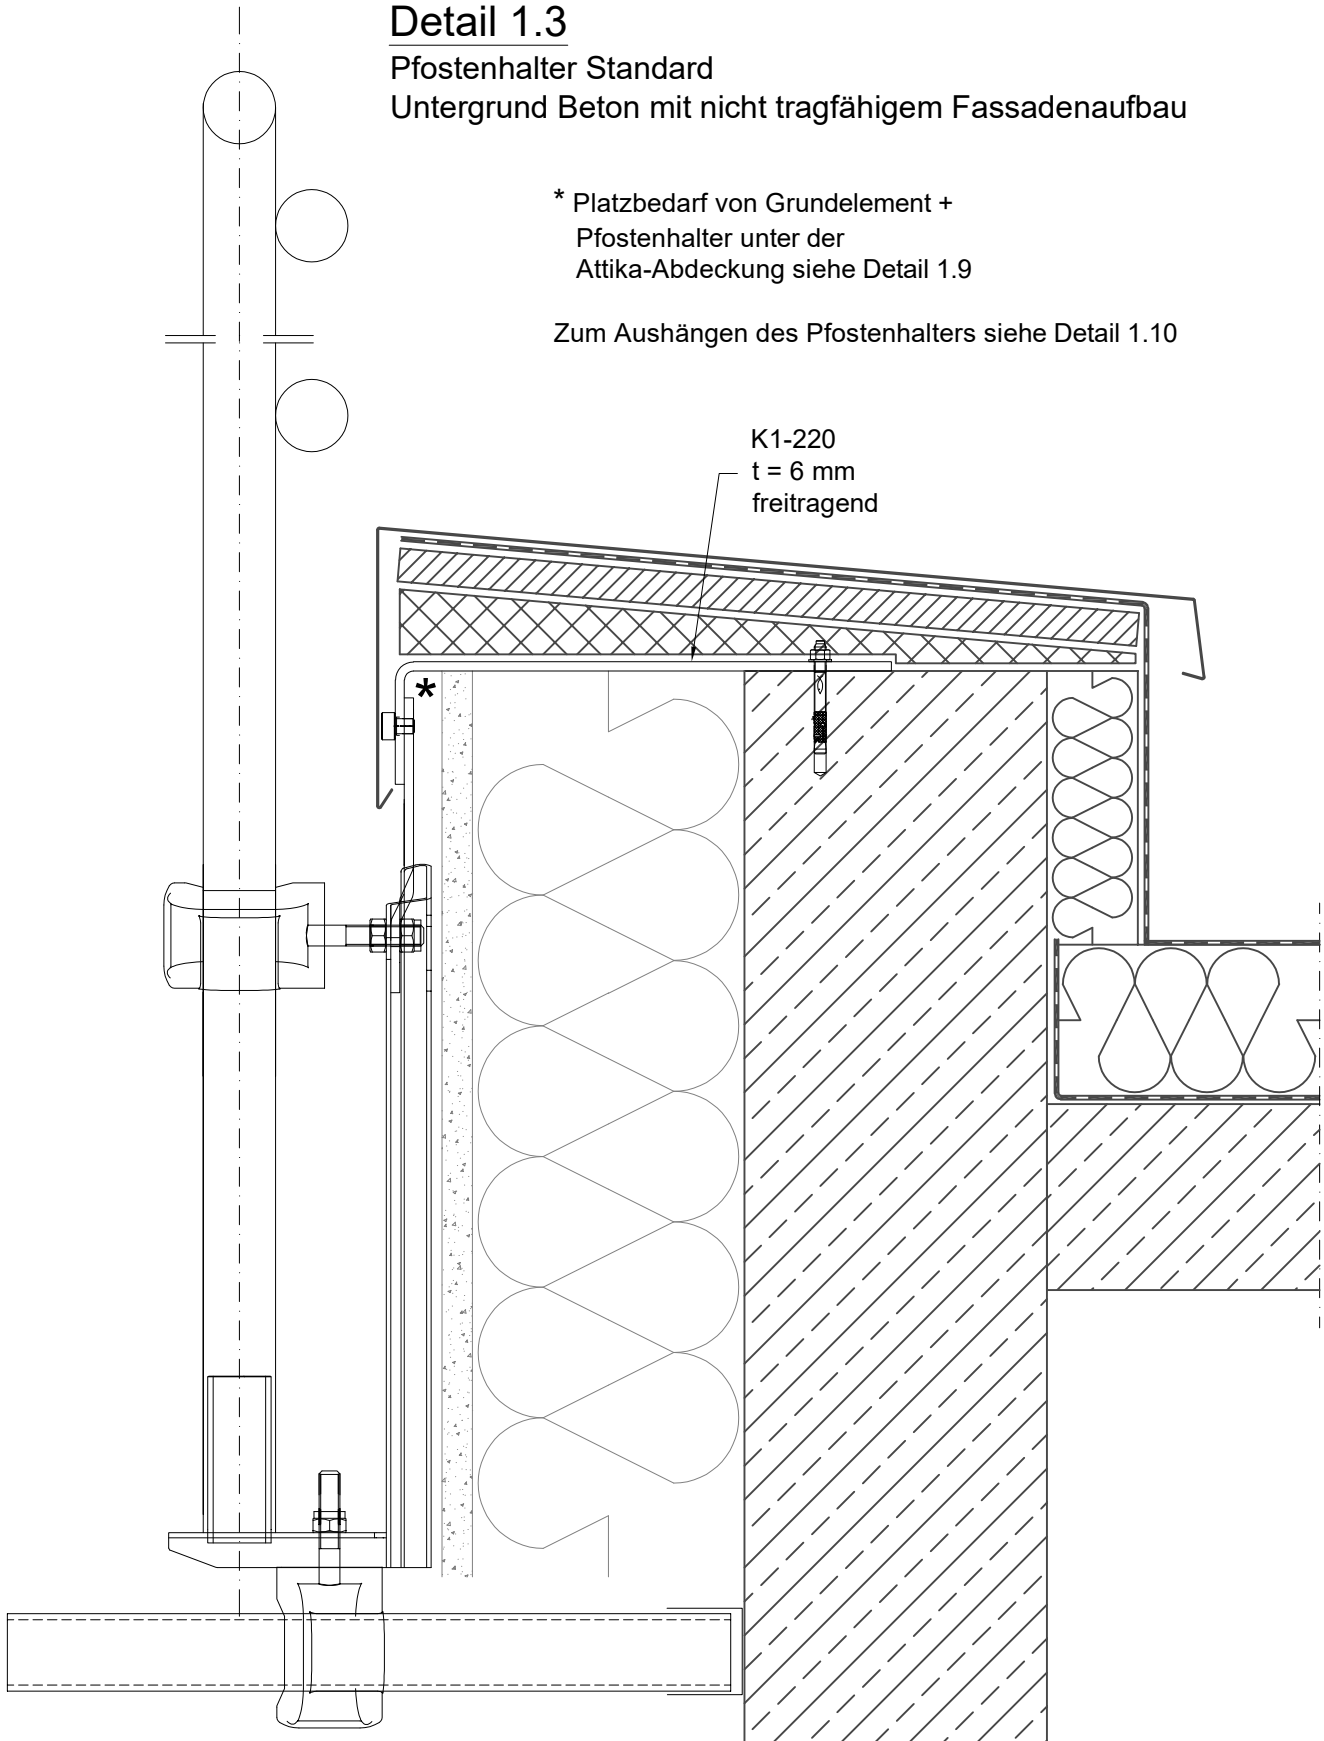



Hinweis:
Der Absteifer ist nicht notwendig,
wenn die Fassade vorhanden ist.

HAKOS SICHERHEITSSYSTEME

| | |
|---|---|
| Blattgröße: | DIN A4 |
| Datum: | 20.02.2026 |


# Detail 1.4

Pfostenhalter Standard
Untergrund Holz

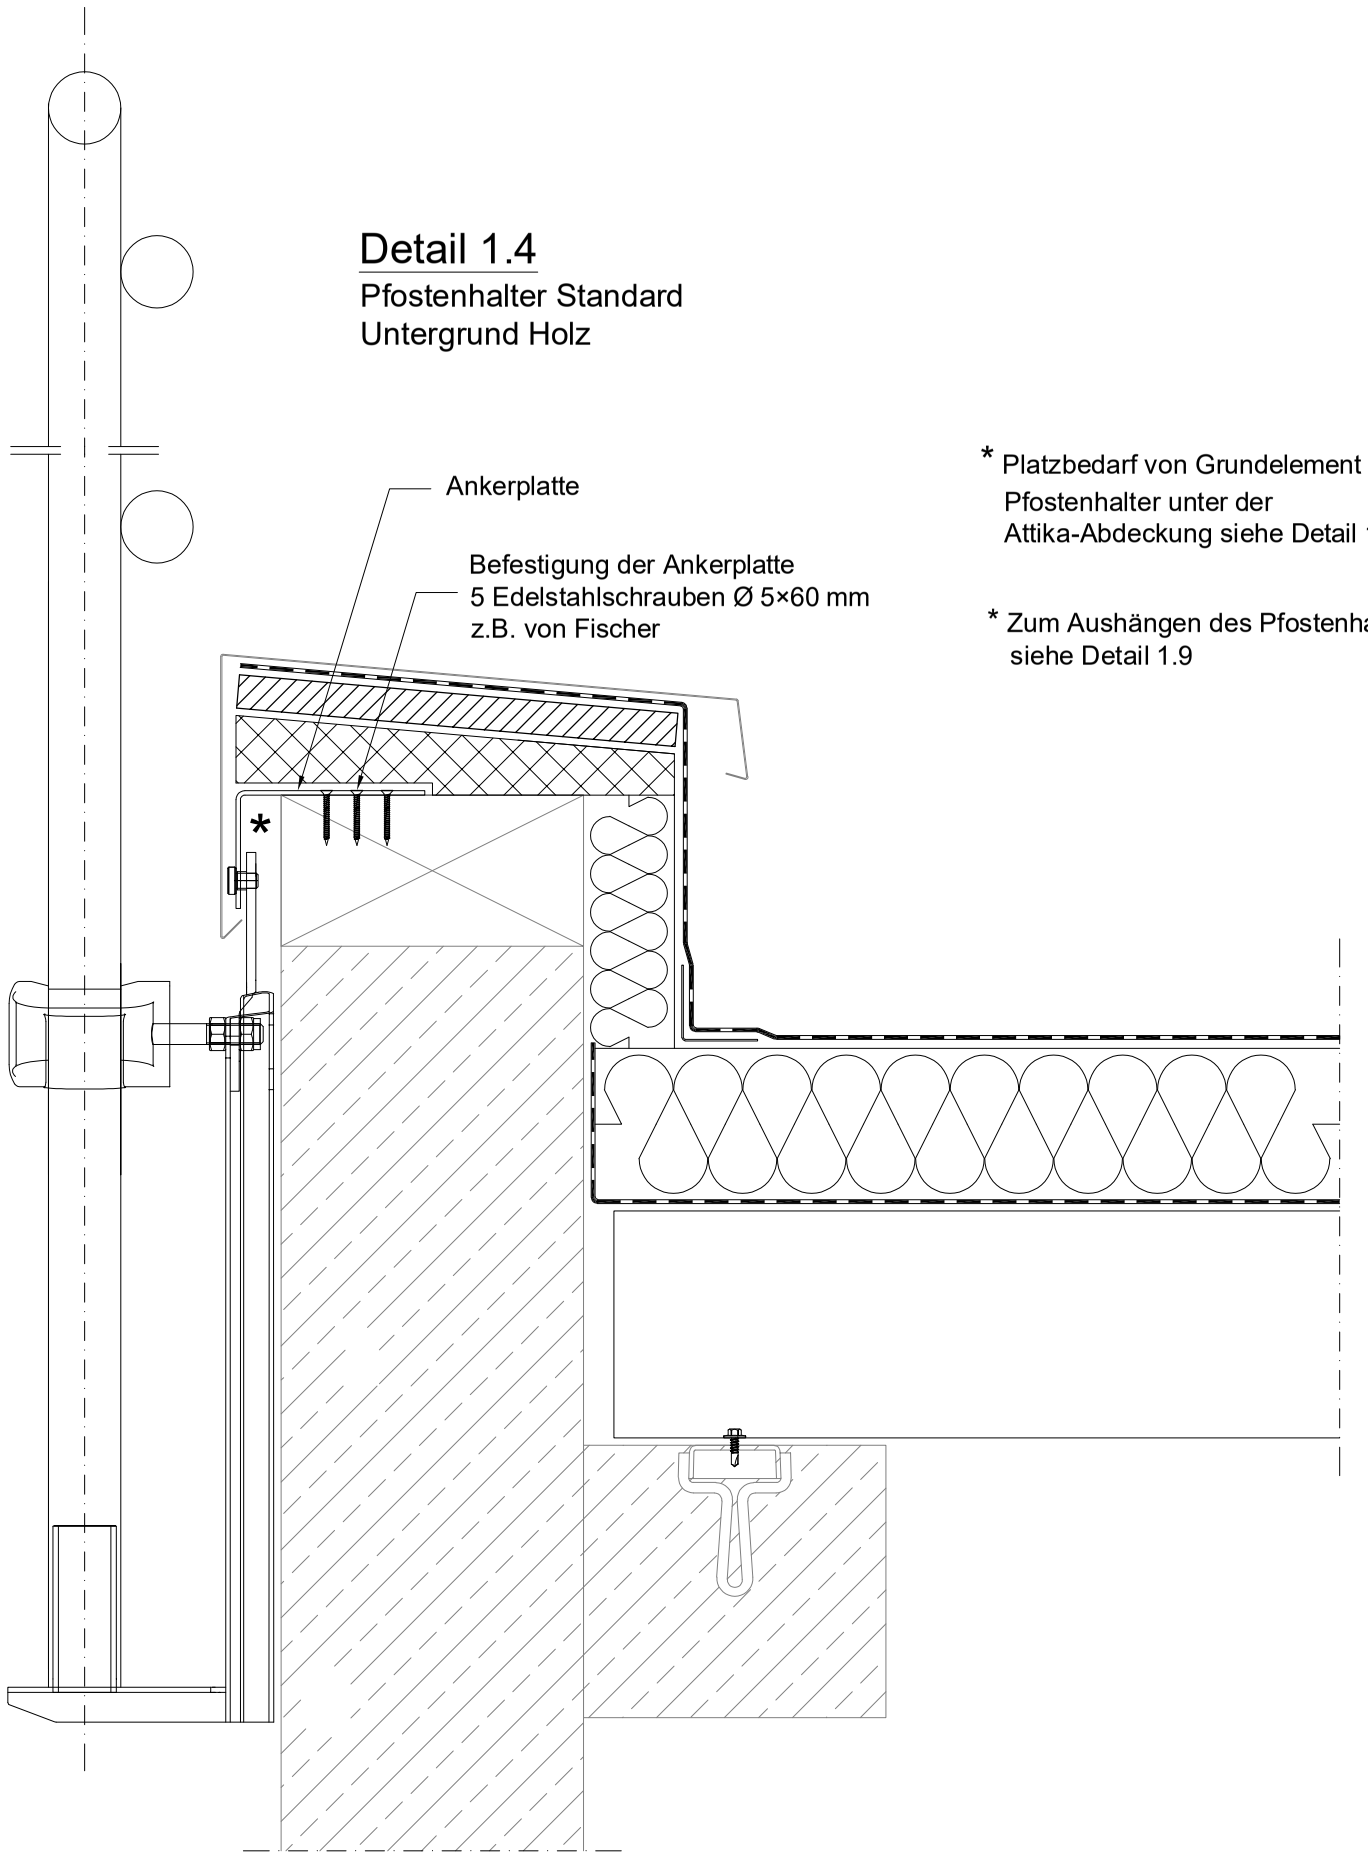


* Platzbedarf von Grundelement +
Pfostenhalter unter der
Attika-Abdeckung siehe Detail 1.10

* Zum Aushängen des Pfostenhalters
siehe Detail 1.9

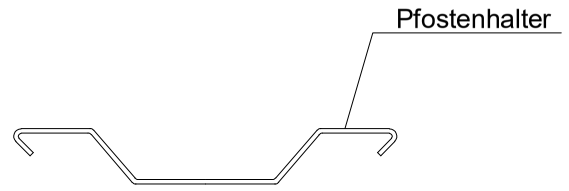



Mögliche Ankerplatte
Basis + Standard

HAKOS SICHERHEITSSYSTEME

| | |
|---|---|
| Blattgröße: | DIN A3 |
| Datum: | 20.02.2026 |

# Detail 1.6


Pfostenhalter Standard
Untergrund Sandwich vertikal

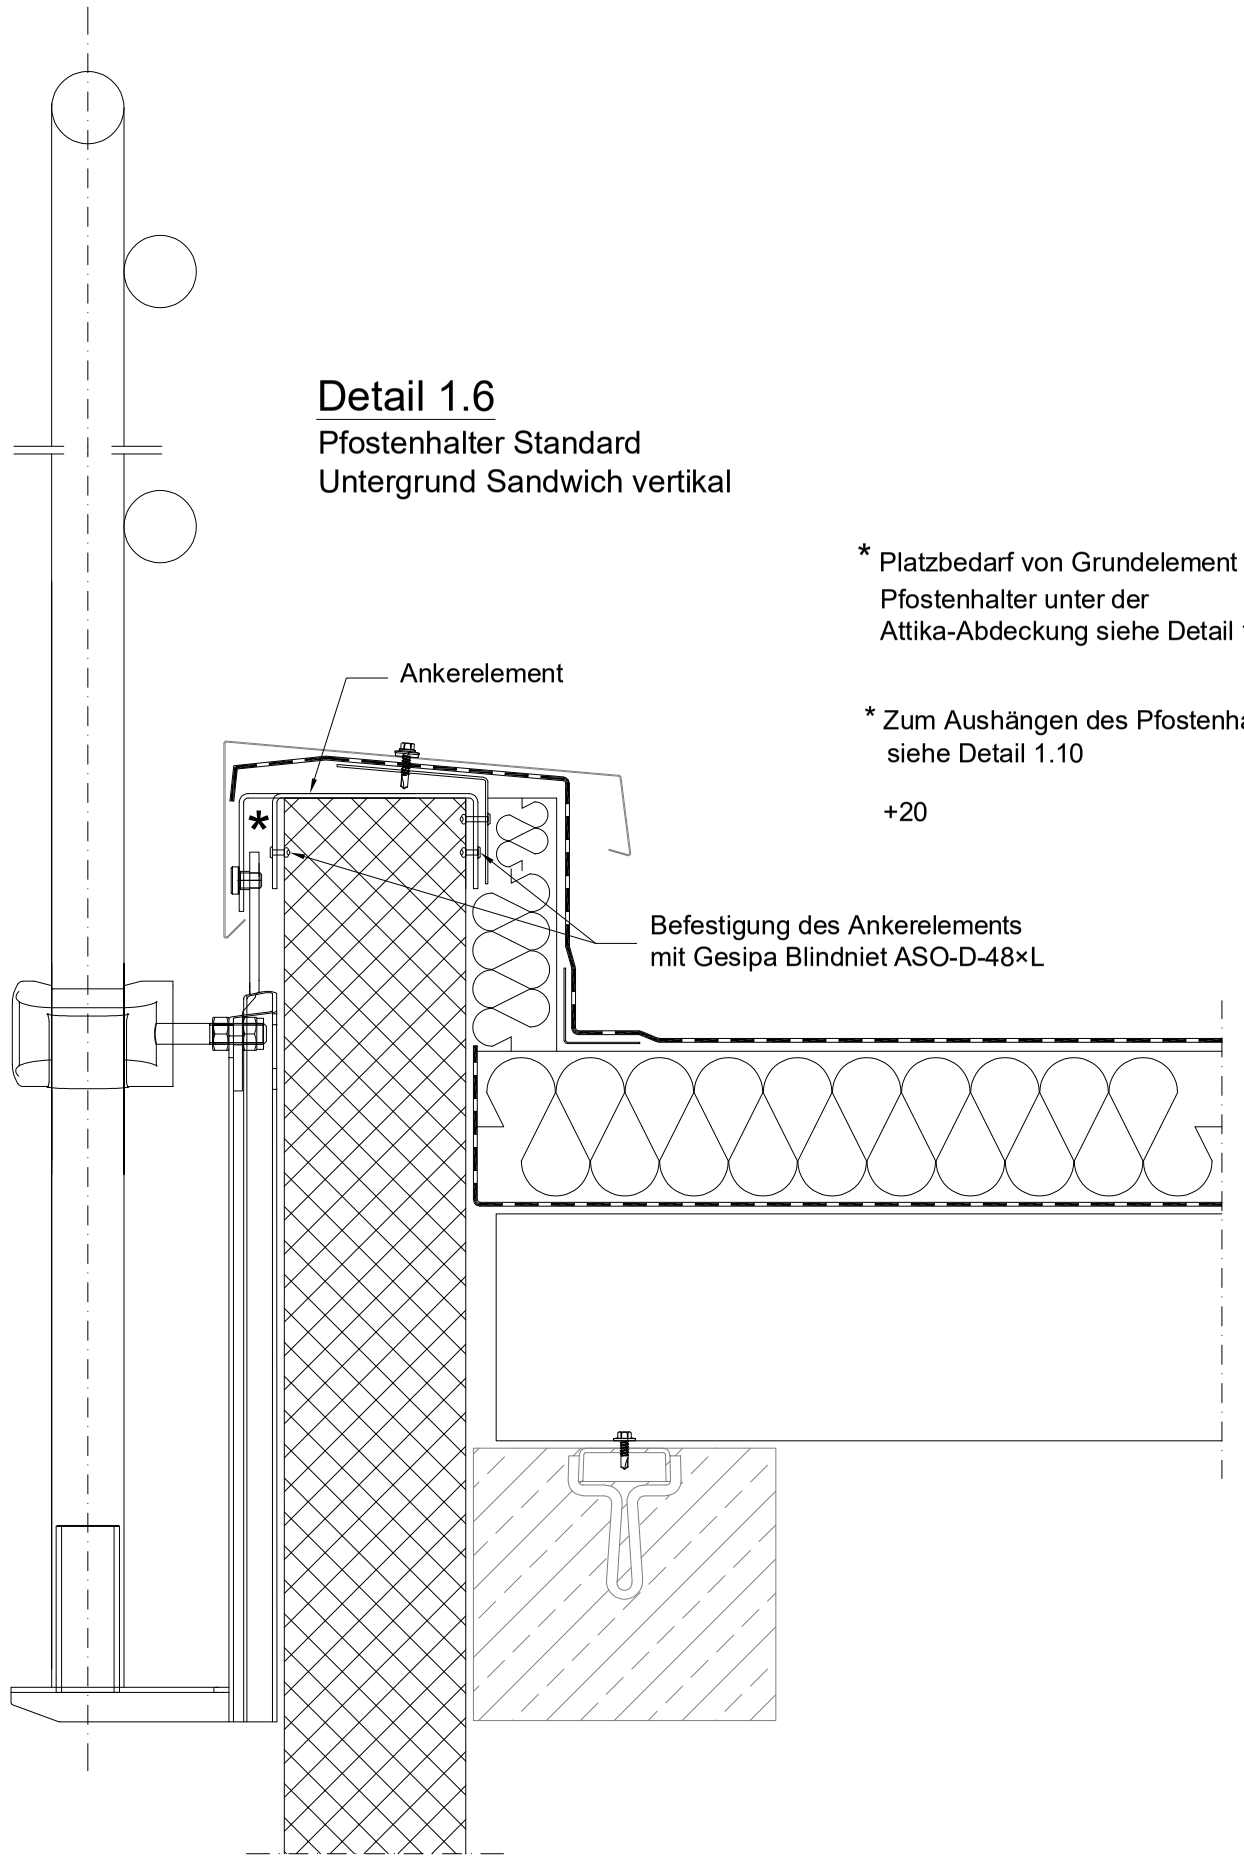



* Platzbedarf von Grundelement +
Pfostenhalter unter der
Attika-Abdeckung siehe Detail 1.9

* Zum Aushängen des Pfostenhalters
siehe Detail 1.10

+20

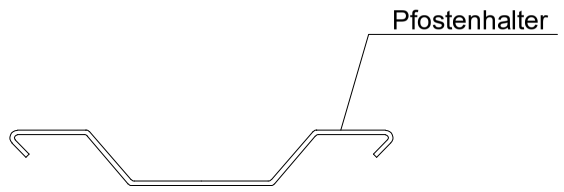

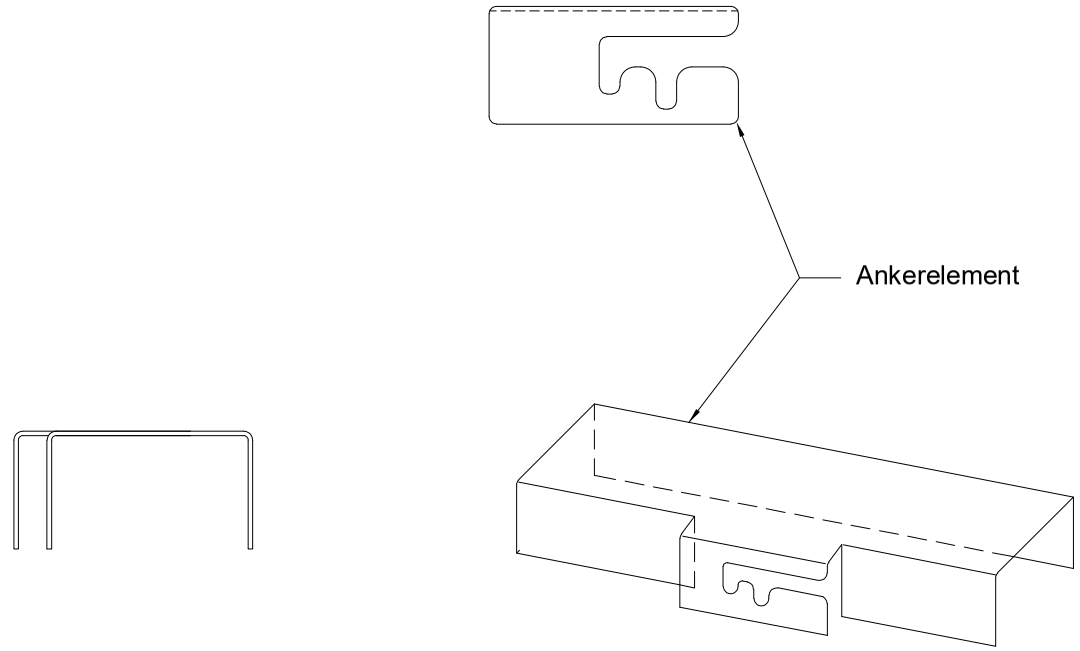

Mögliche Ankerelemente
K1 - 400 ff

HAKOS SICHERHEITSSYSTEME

| | |
|---|---|
| Blattgröße: | DIN A3 |
| Datum: | 20.02.2026 |


# Detail 1.7

Pfostenhalter Standard
mit Absteifer
Untergrund Beton

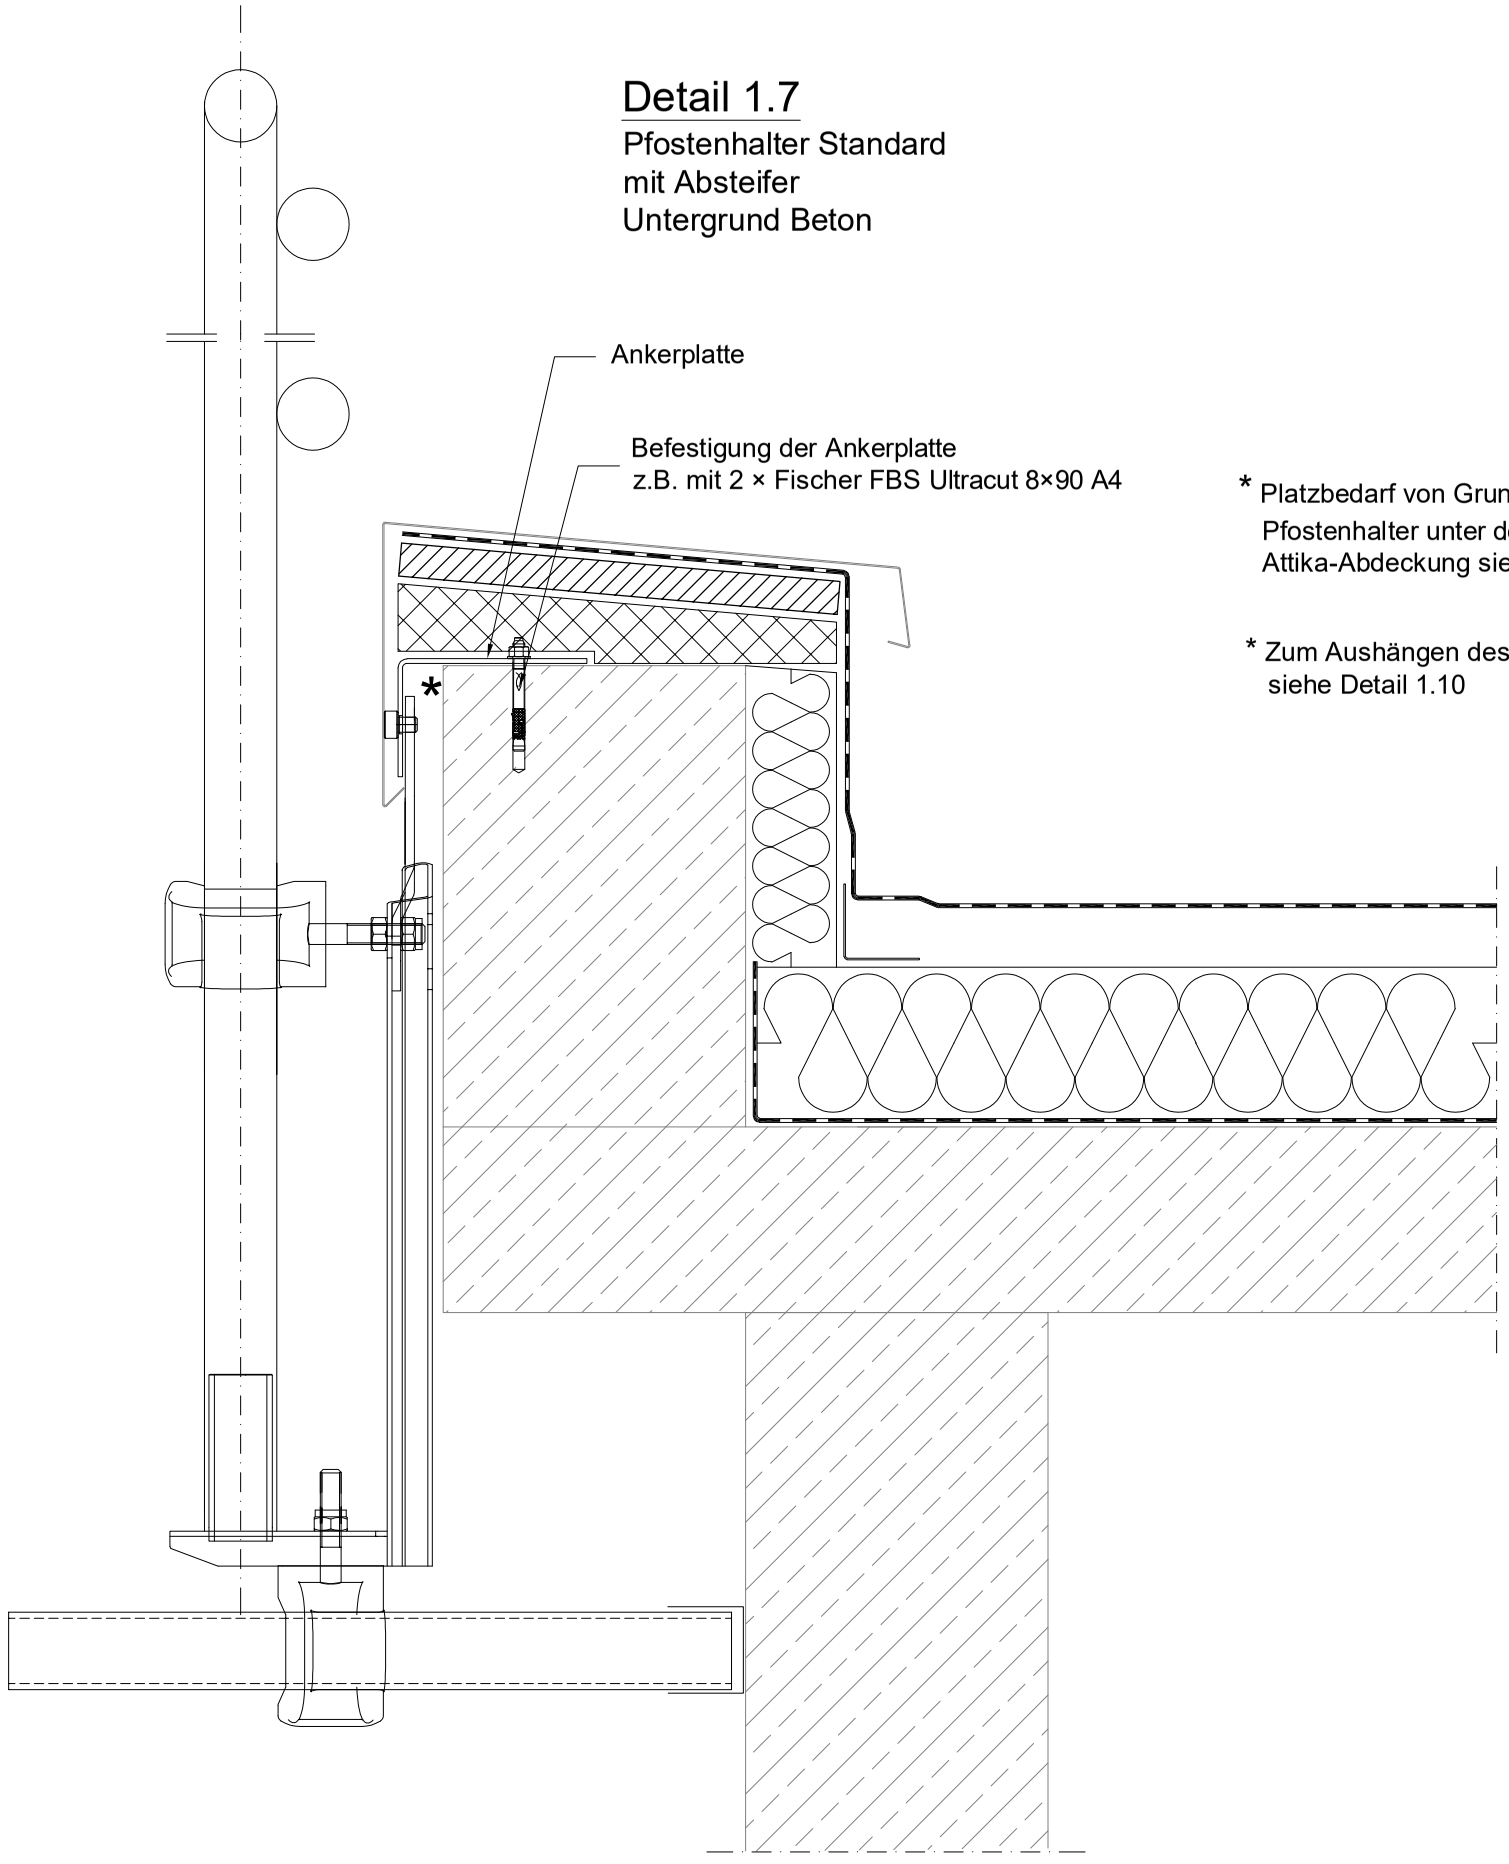


* Platzbedarf von Grundelement +
Pfostenhalter unter der
Attika-Abdeckung siehe Detail 1.9

* Zum Aushängen des Pfostenhalters
siehe Detail 1.10

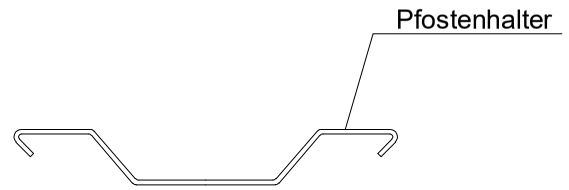


Mögliche Ankerplatte
Basis + Standard

HAKOS SICHERHEITSSYSTEME


| | |
|---|---|
| Blattgröße: | DIN A3 |
| Datum: | 20.02.2026 |

# Detail 1.8

Pfostenhalter Standard an Traufe
mit SP Rinne Alu

Abstandsmaße siehe Anlage Detail 3.1

**Hinweis:**
Der 3.Holm muss
nach innen an SPR
auf Höhe der Dachkante

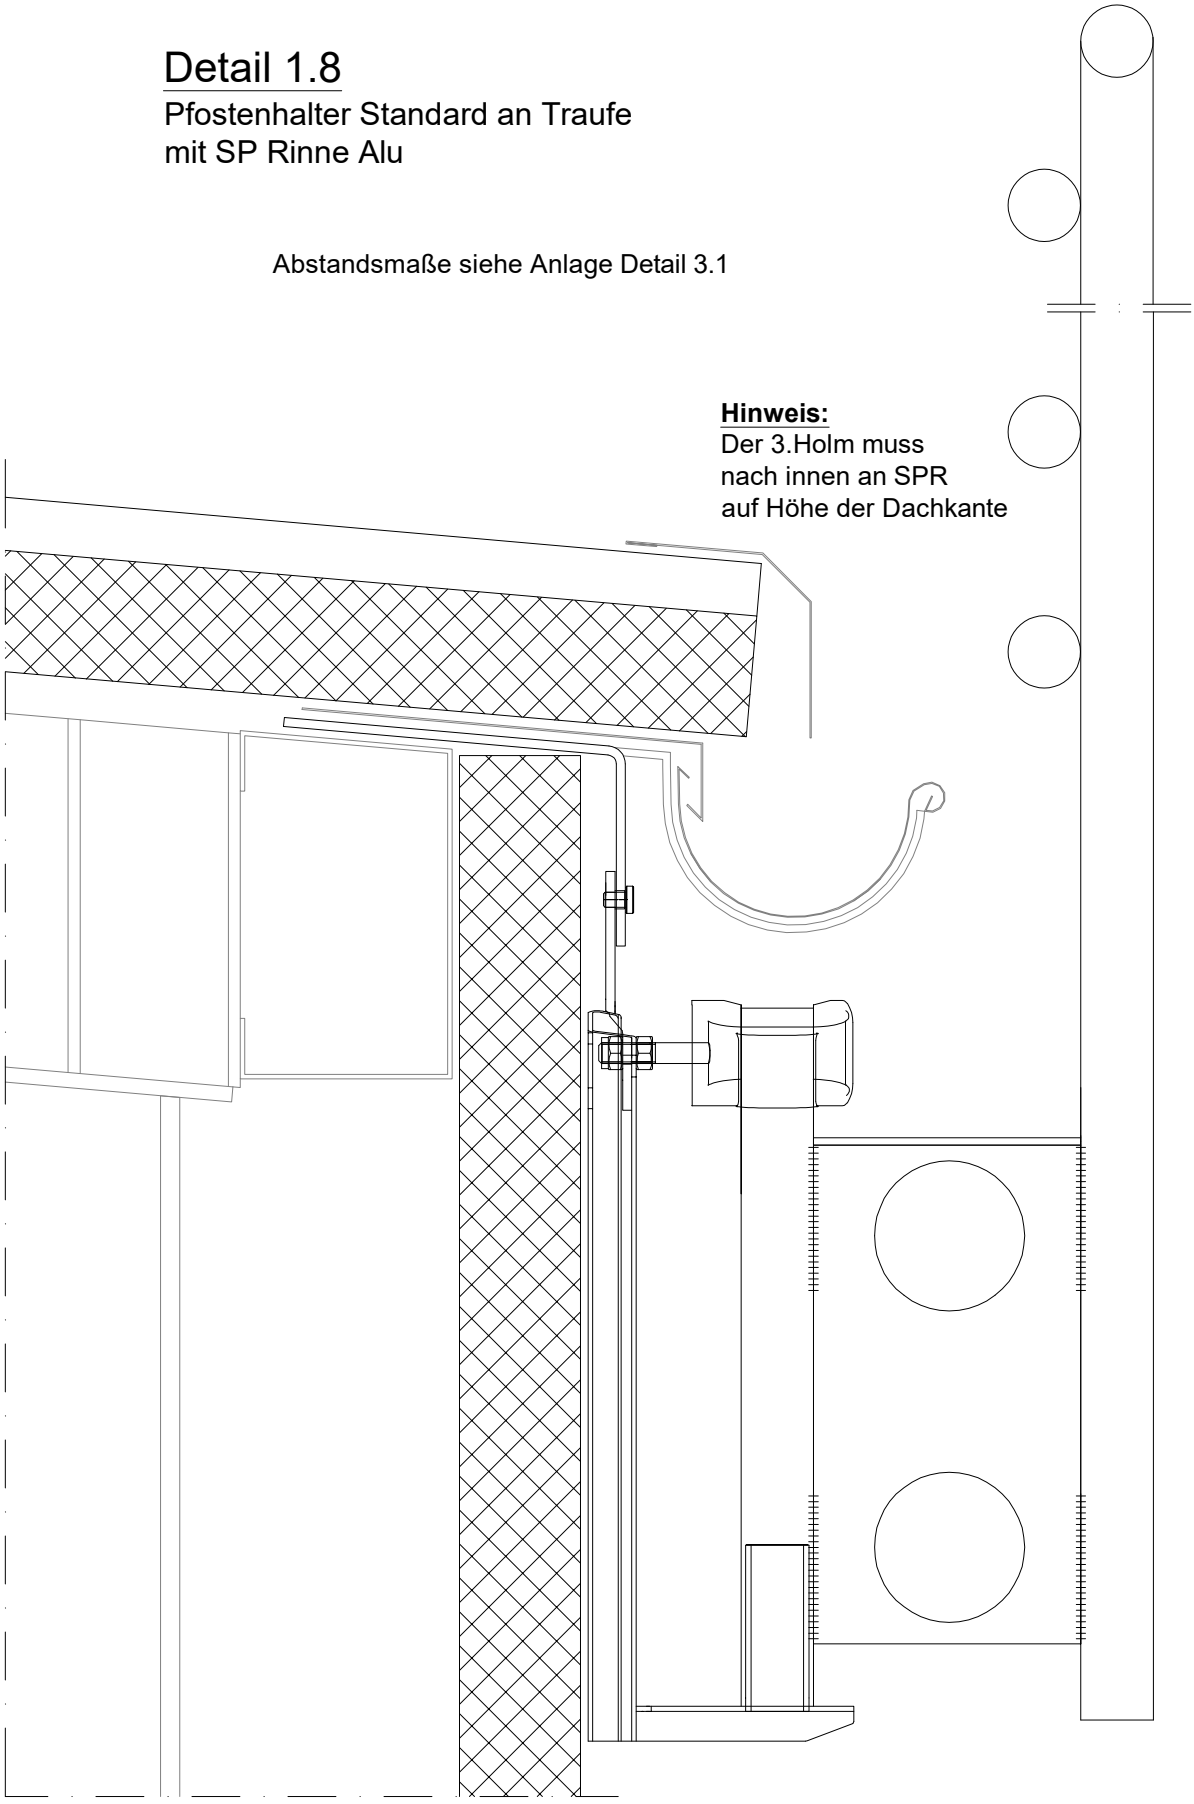


HAKOS SICHERHEITSSYSTEME

| | |
|---|---|
| Blattgröße: | DIN A4 |
| Datum: | 20.02.2026 |

# Detail 1.9


Platzbedarf Grundelement +
Pfostenhalter Standard unter Attikaabdeckung

**Hinweis:**
Schenkellänge Abdeckung 85-95 mm
ab OK Attika empfohlen

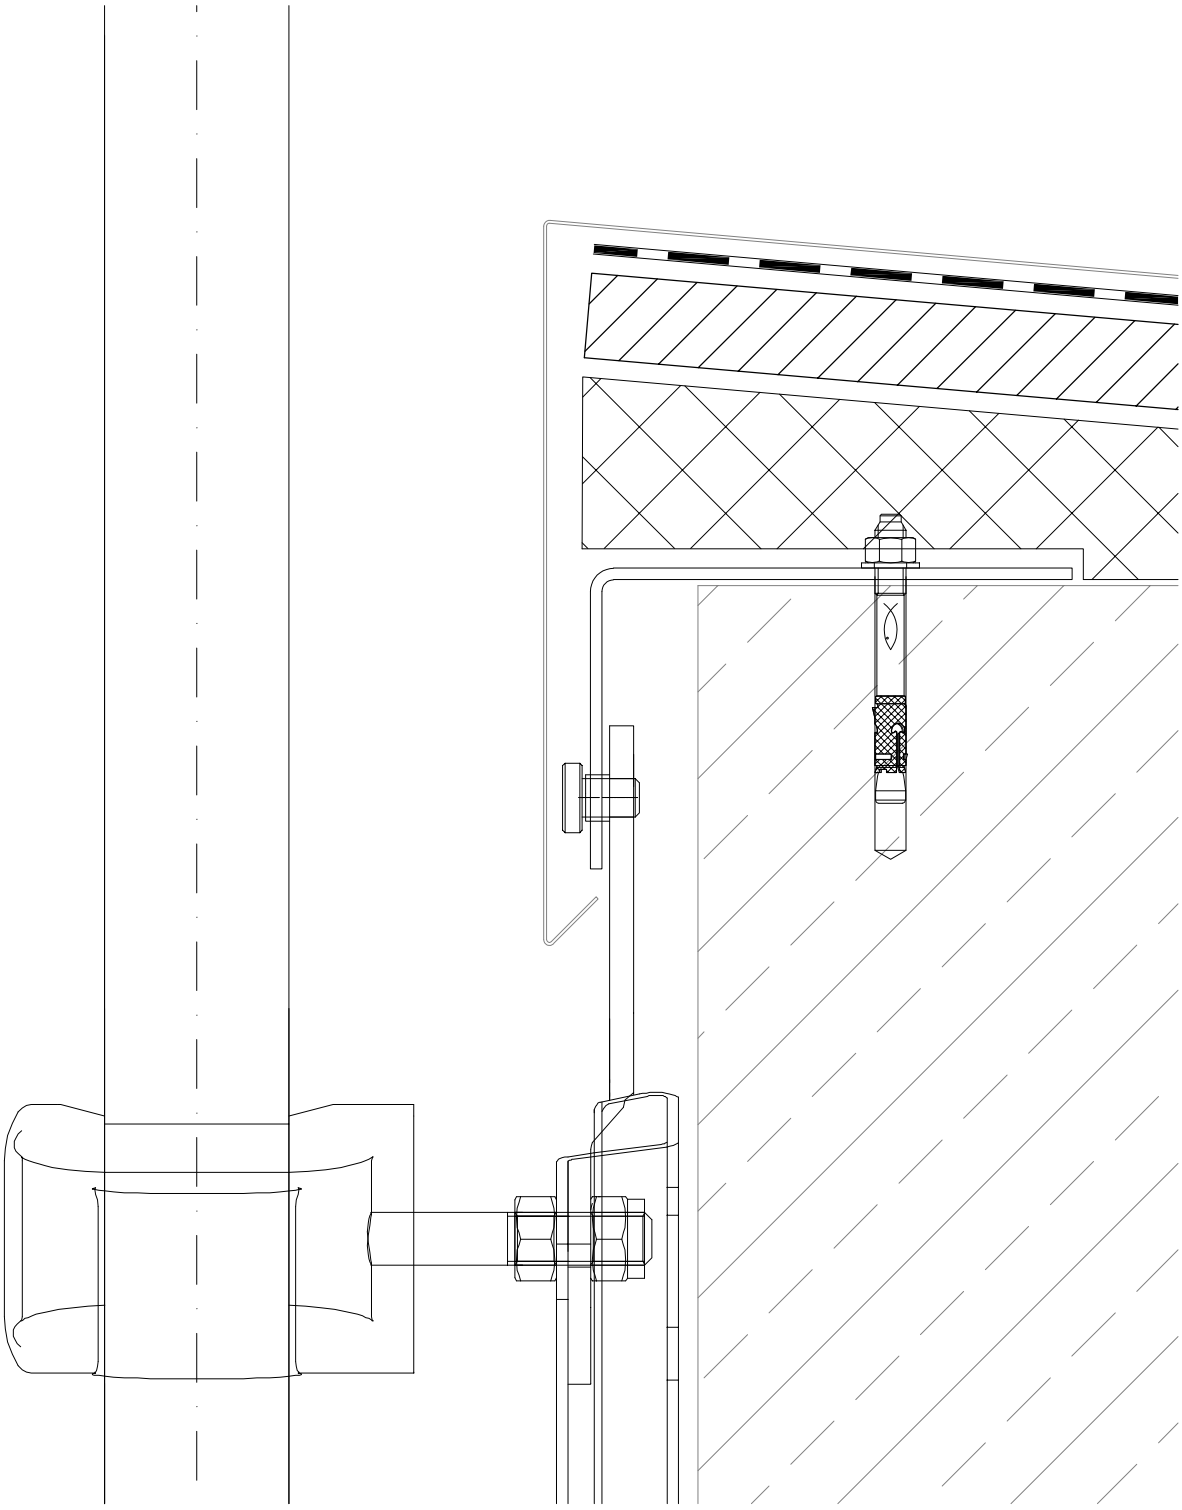


HAKOS SICHERHEITSSYSTEME


| | |
|---|---|
| Blattgröße: | DIN A4 |
| Datum: | 20.02.2026 |

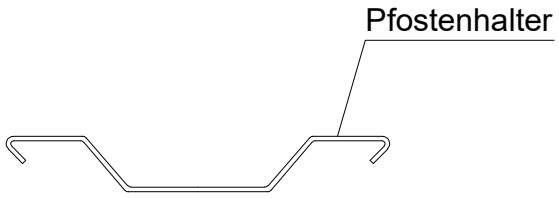


# Detail 1.10

Pfostenhalter Standard
Demontage

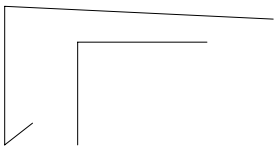

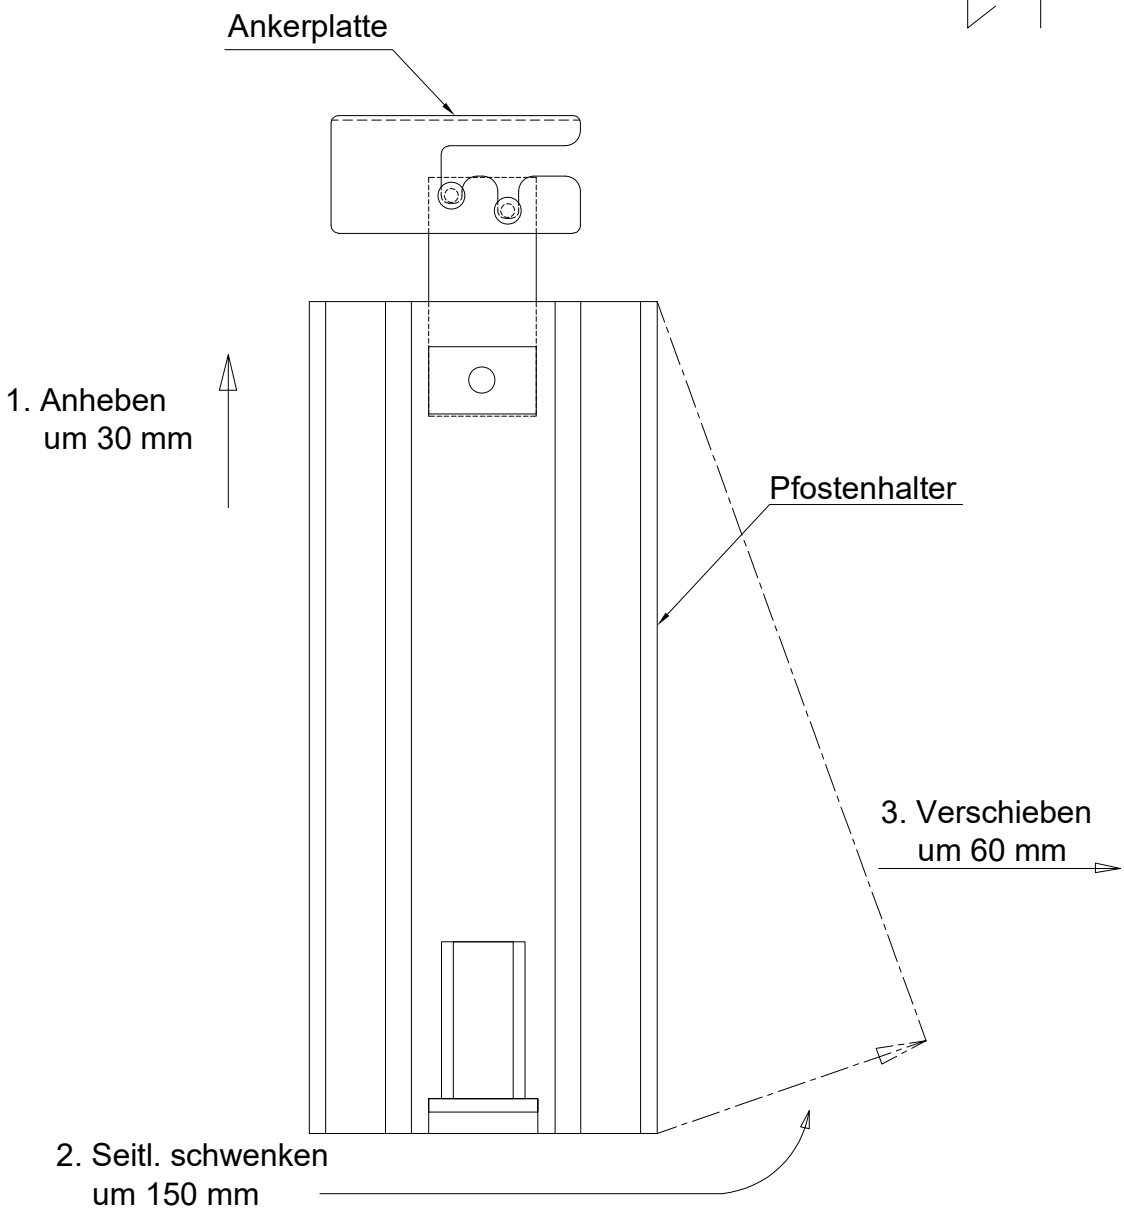



HAKOS SICHERHEITSSYSTEME

| | |
|---|---|
| Blattgröße: | DIN A4 |
| Datum: | 20.02.2026 |


# Detail 2.2


Pfostenhalter
"Kompakt 100" mit Rohraufnahme
Untergrund Sandwich vertikal

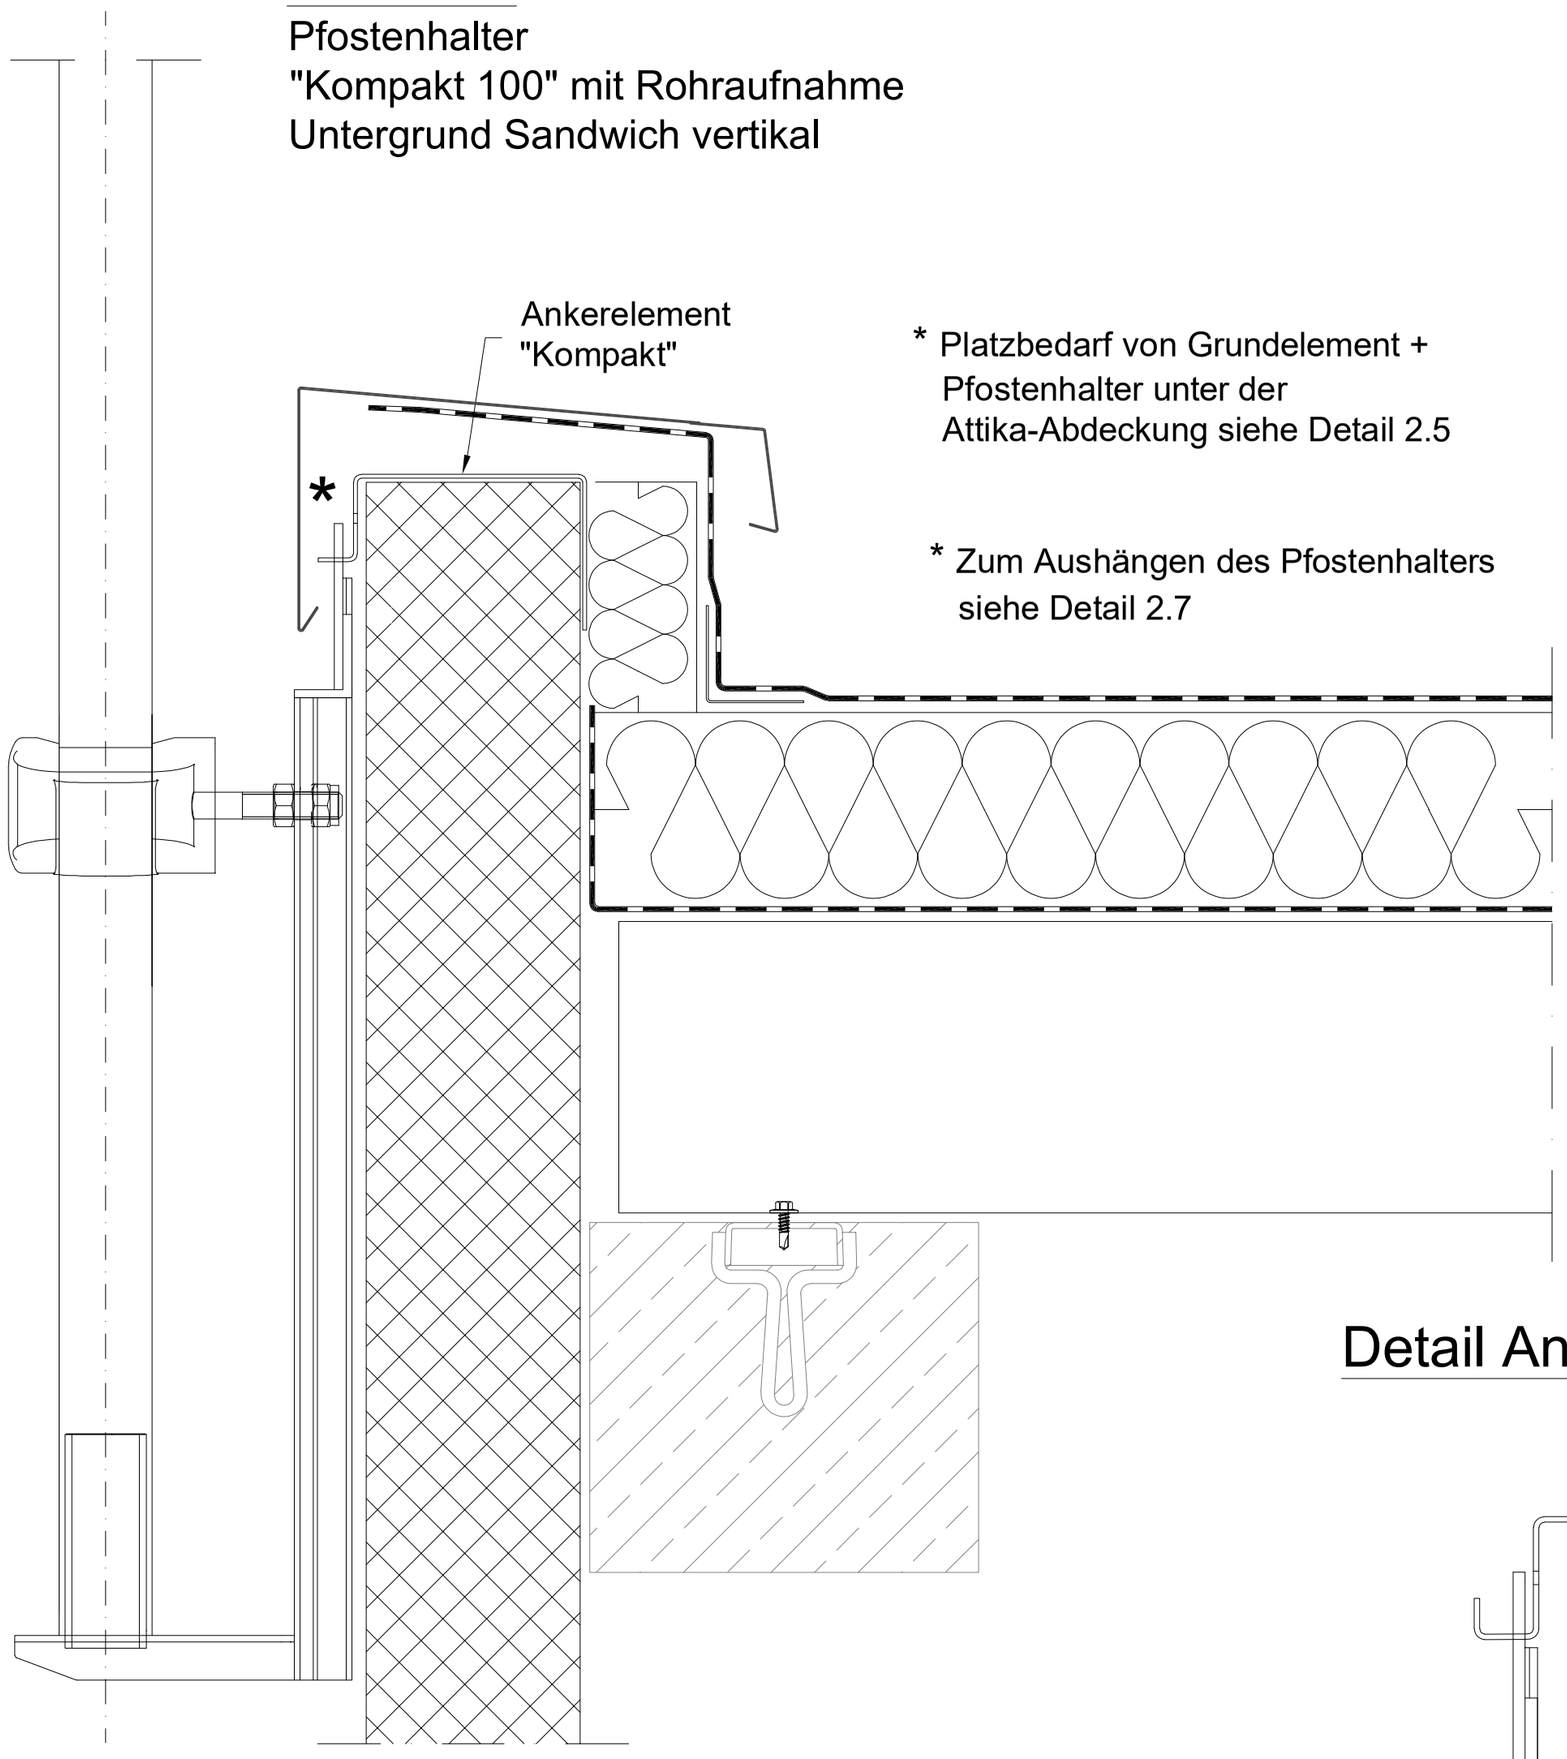



* Platzbedarf von Grundelement + Pfostenhalter unter der Attika-Abdeckung siehe Detail 2.5


* Zum Aushängen des Pfostenhalters siehe Detail 2.7

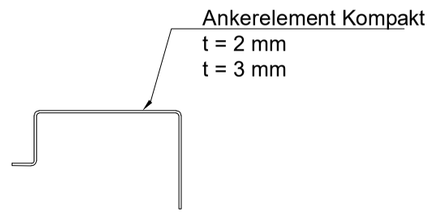

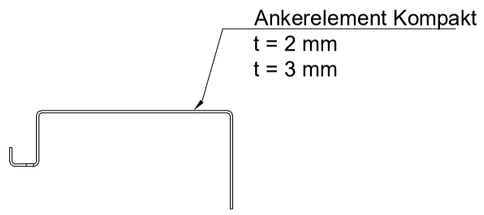


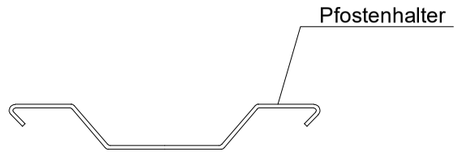

## Detail Ankerelement

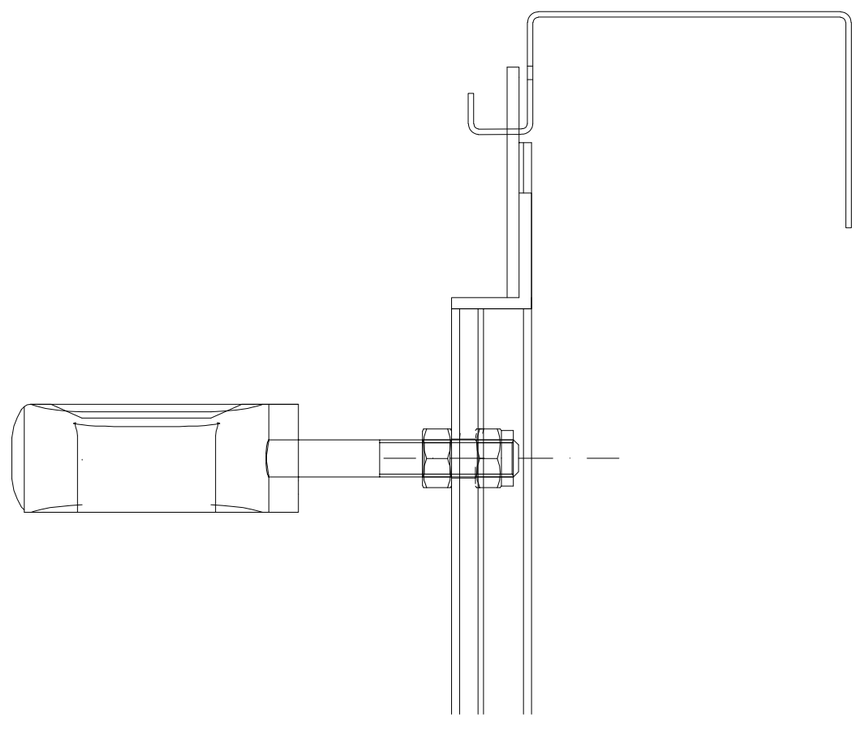

## Detail Ankerelement

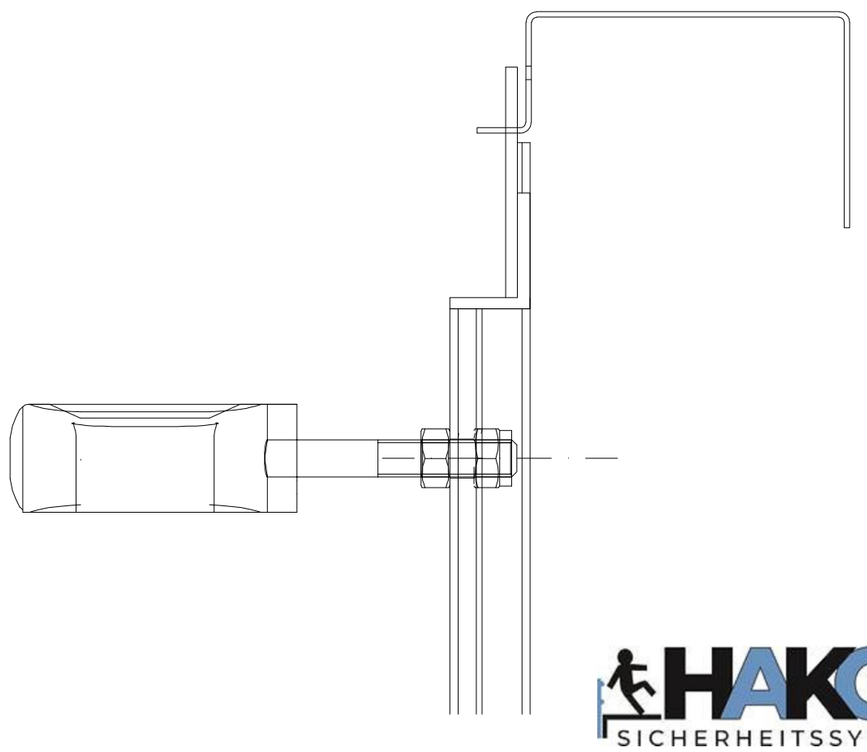


HAKOS SICHERHEITSSYSTEME

| | |
|---|---|
| Blattgröße: | DIN A2 |
| Datum: | 20.02.2026 |

# Detail 2.3


Pfostenhalter "Kompakt Rinne"
an Traufe mit SP Rinne Alu


Abstandsmaße siehe Anlage Detail 3.1

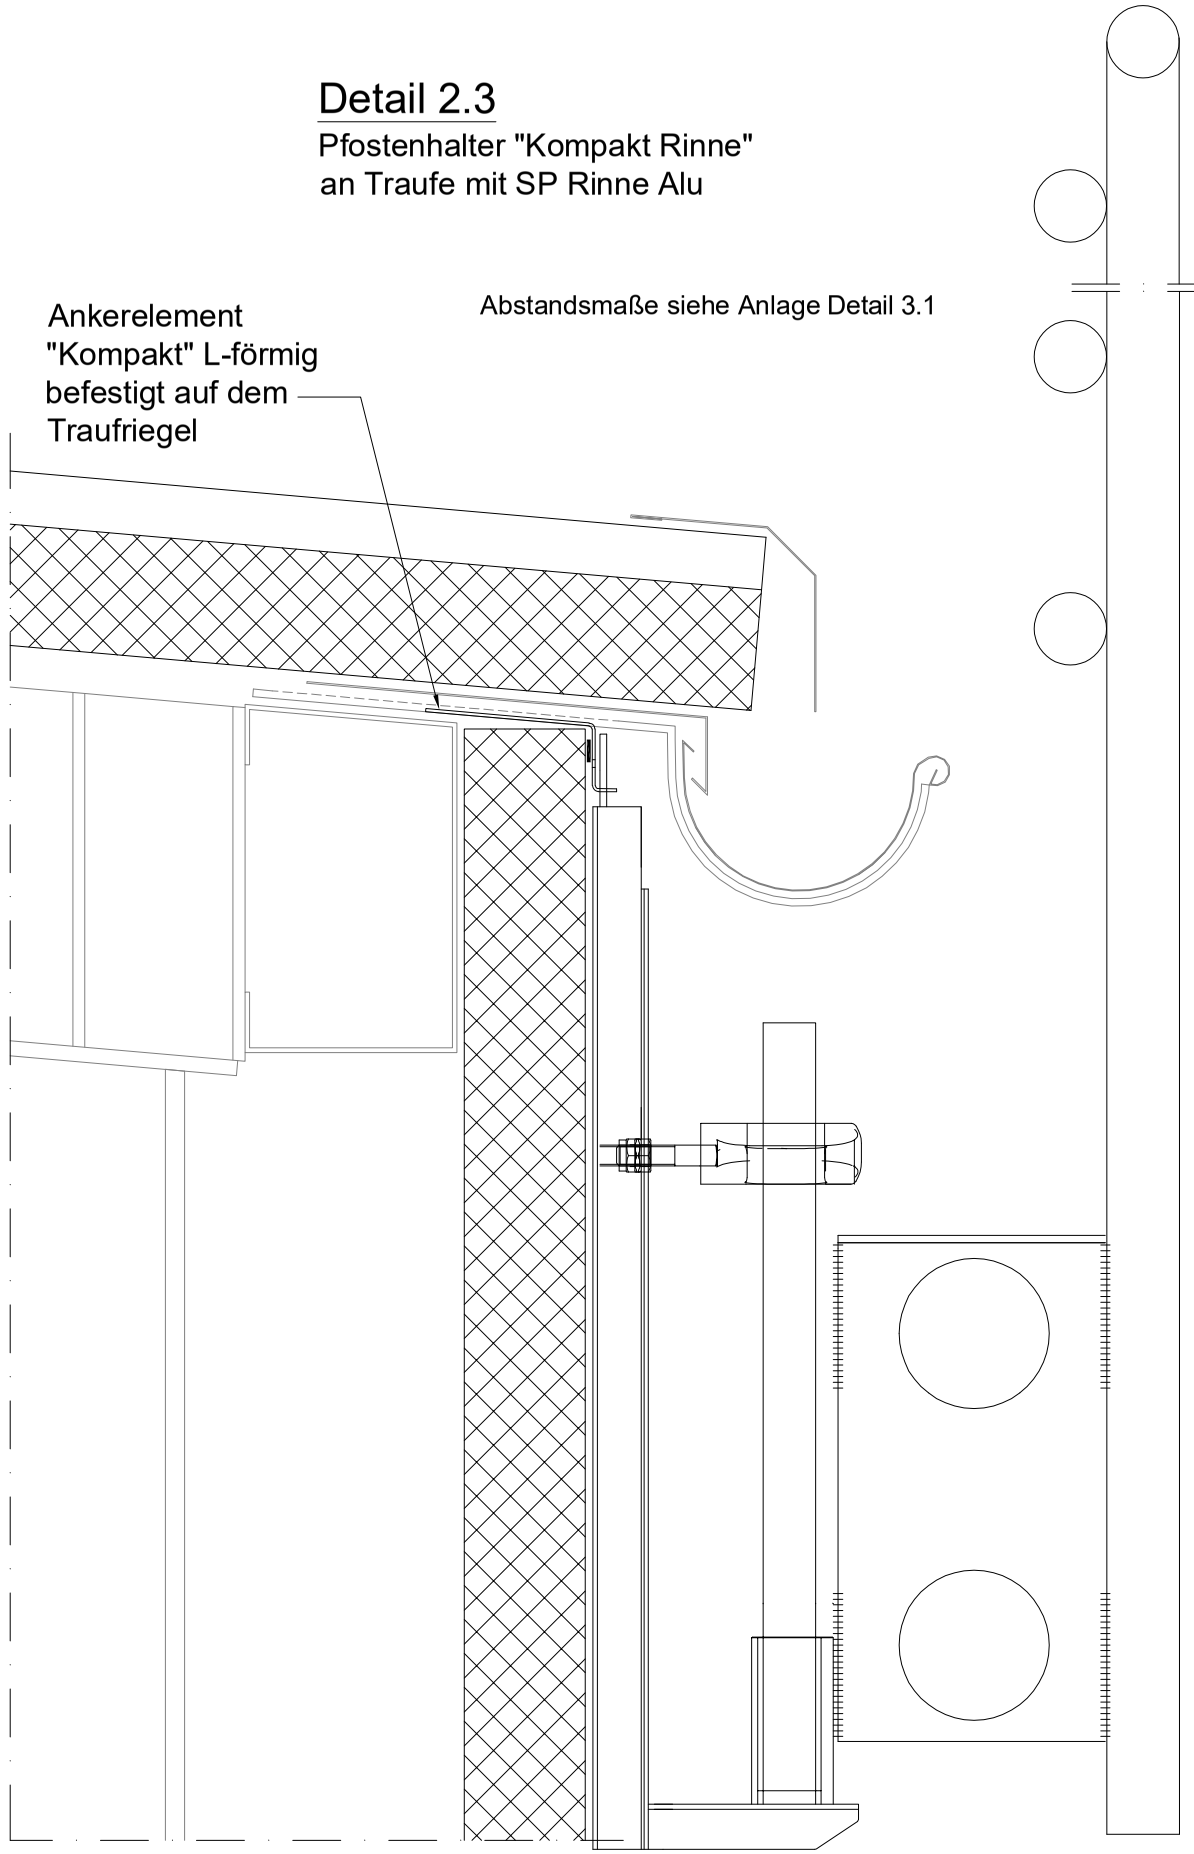


**Hinweis:**
Der unterste Querholm muss innen am Seitenschutzpfosten Rinne auf Höhe der Dachkante befestigt werden.

* 20 mm Luft zum Aushängen sind Berücksichtigt

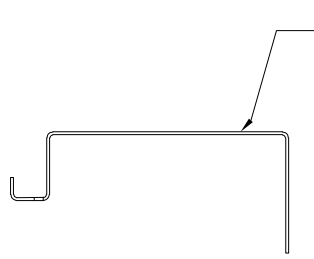

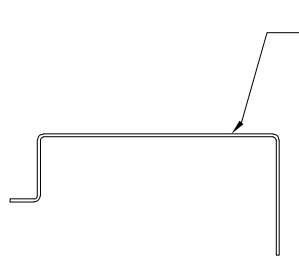



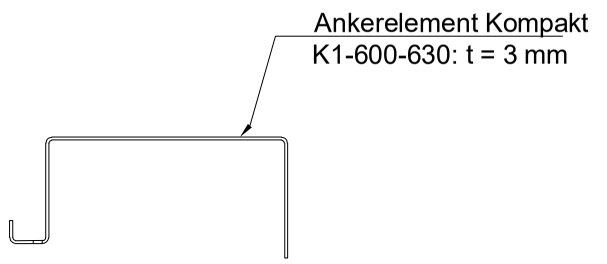

HAKOS SICHERHEITSSYSTEME


| | |
|---|---|
| Blattgröße: | DIN A3 |
| Datum: | 20.02.2026 |


# Detail 2.4

Pfostenhalter Kompakt 100  2. Kupplung
Untergrund Sandwich vertikal +
Attika Industriebau

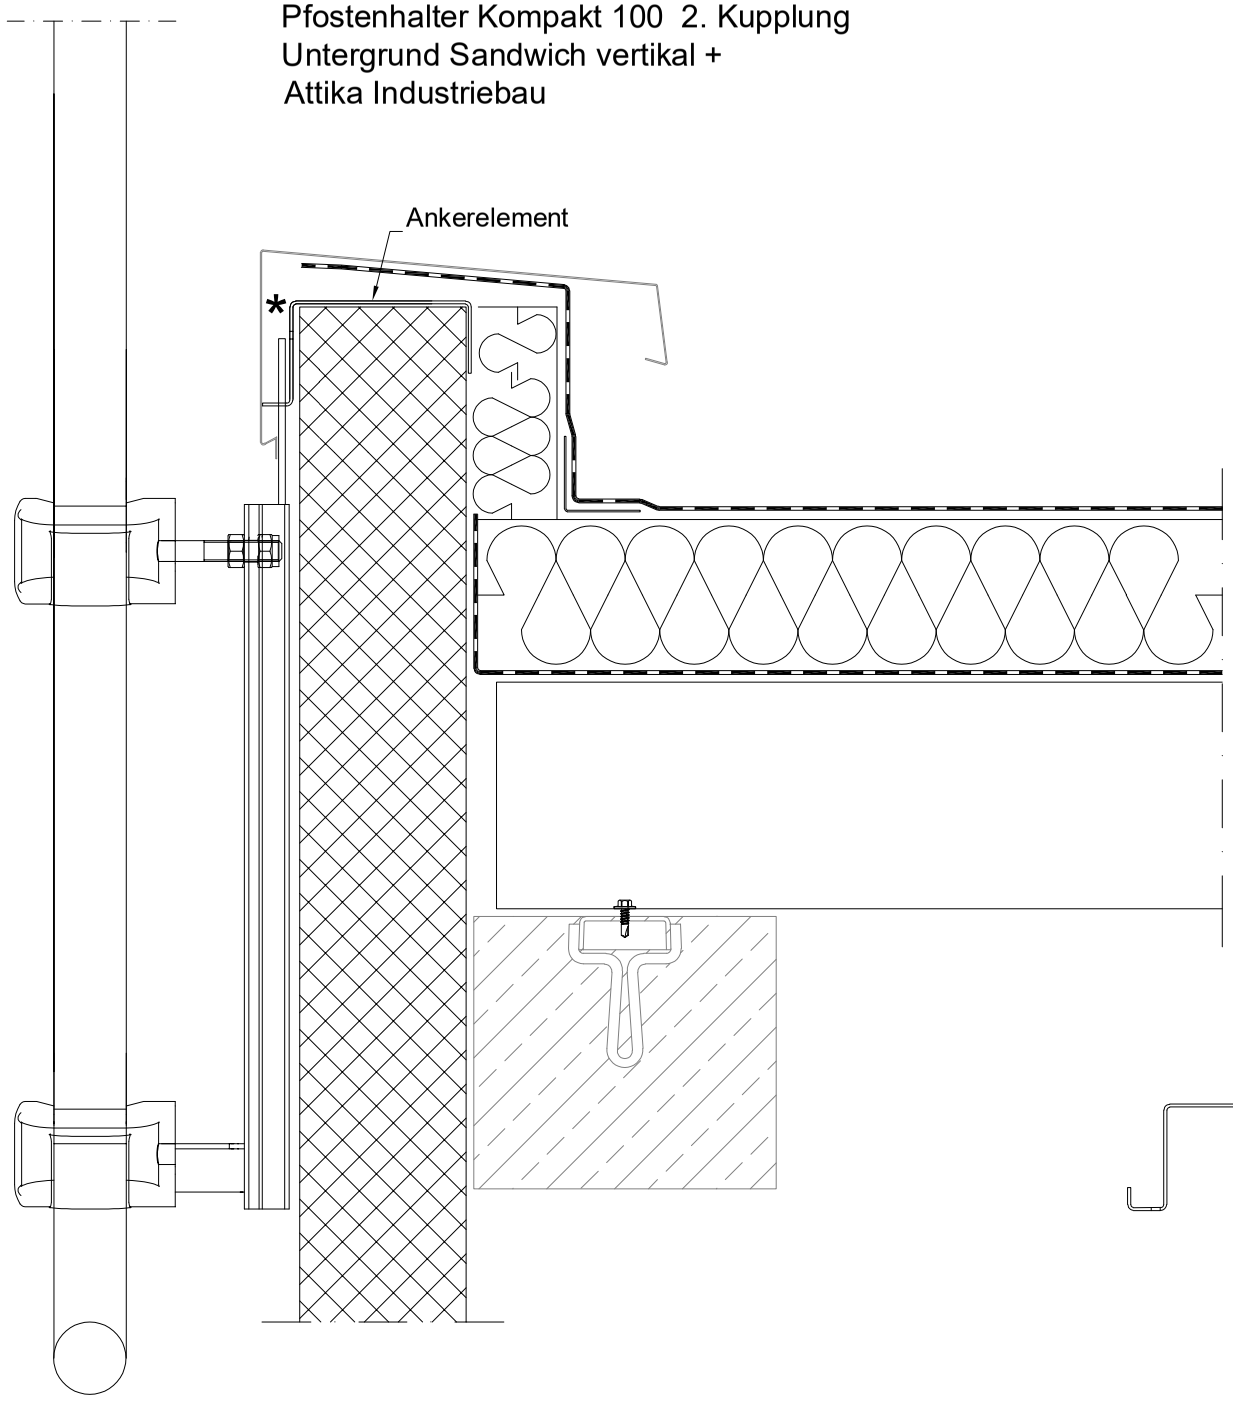


* Platzbedarf von Grundelement +
Pfostenhalter unter der
Attika-Abdeckung siehe Detail 2.6

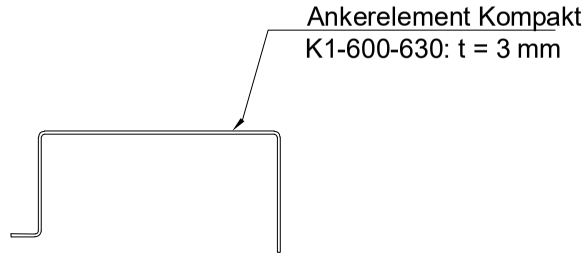Zum Aushängen des Pfostenhalters siehe Detail 2.8

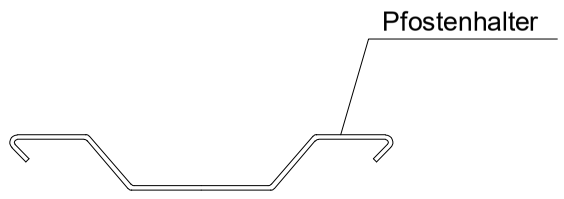
HAKOS SICHERHEITSSYSTEME

| | |
|---|---|
| Blattgröße: | DIN A3 |
| Datum: | 20.02.2026 |

# Detail 2.5

Platzbedarf Grundelement +
Pfostenhalter "Kompakt" unter
Attika-Abdeckung

**Hinweis:**
Schenkellänge Abdeckung 55-80 mm
ab OK Attika empfohlen

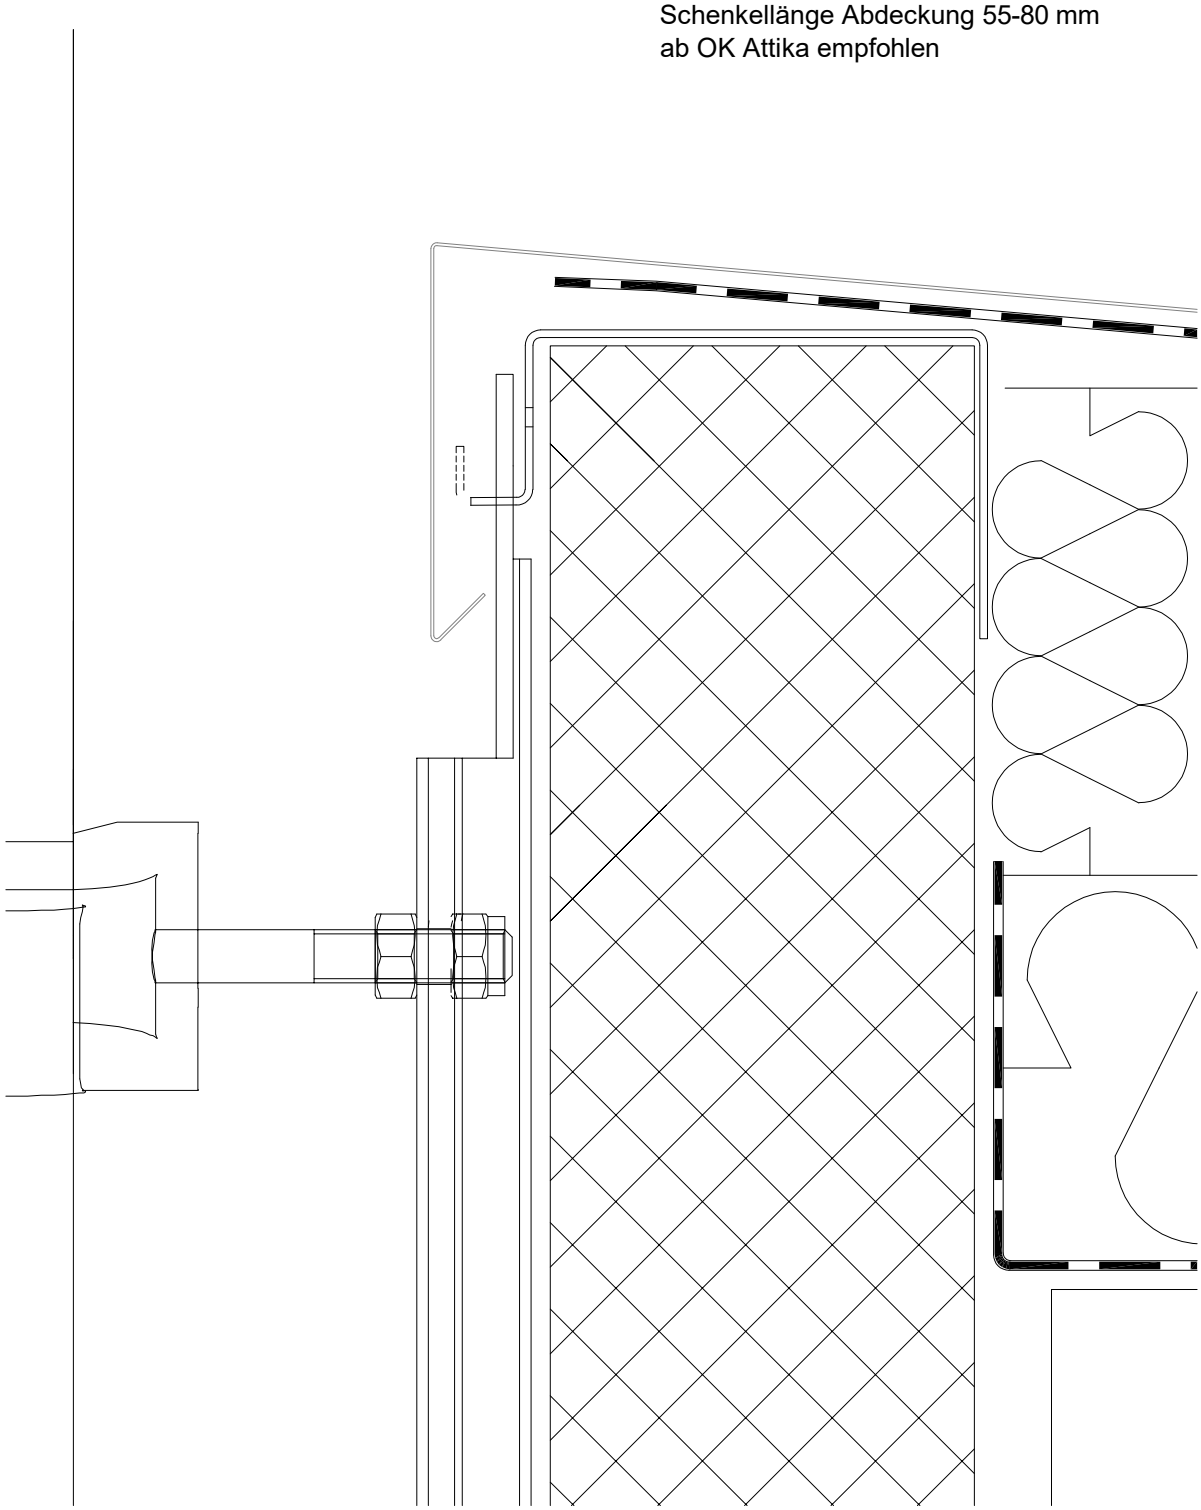


HAKOS SICHERHEITSSYSTEME

| | |
|---|---|
| Blattgröße: | DIN A4 |
| Datum: | 20.02.2026 |

# Detail 2.6

Platzbedarf Grundelement +
Pfostenhalter "Kompakt" unter
Attikaabdeckung Industriebau

**Hinweis:**
Schenkellänge Abdeckung ca. 105 mm
ab OK Attika empfohlen

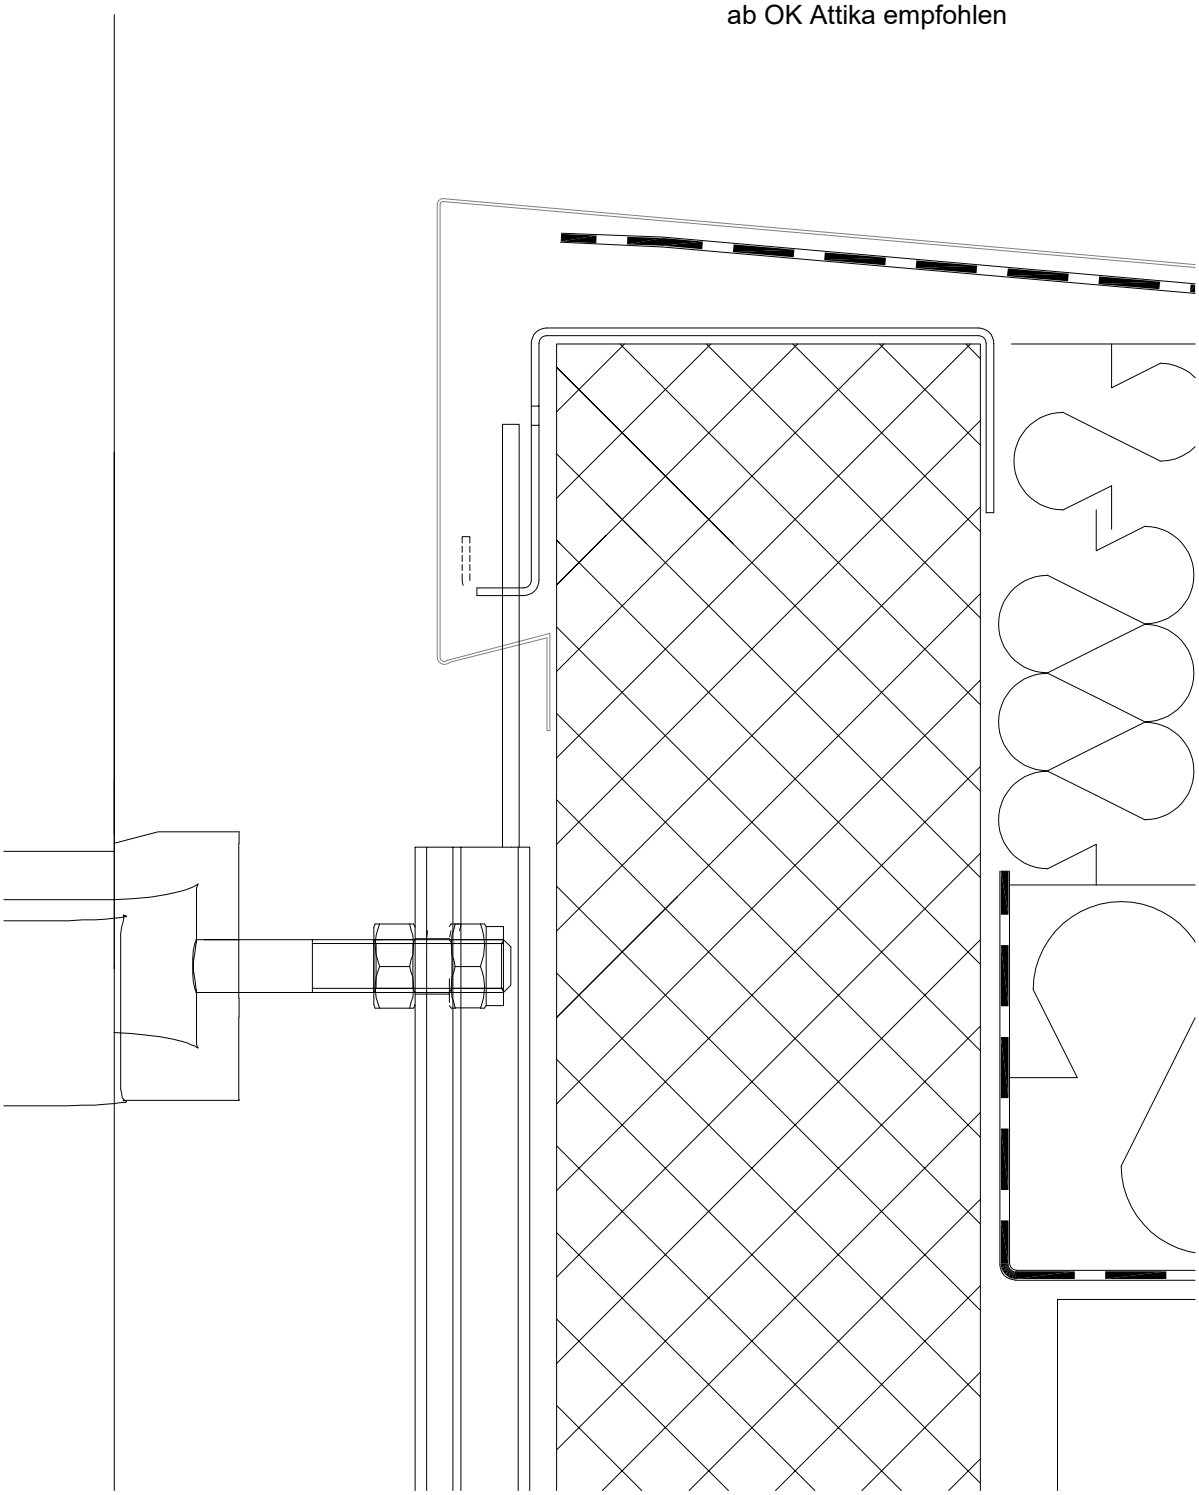



HAKOS SICHERHEITSSYSTEME

| | |
|---|---|
| Blattgröße: | DIN A4 |
| Datum: | 20.02.2026 |

# Detail 2.7


Pfostenhalter Kompakt 100/200
Demontage

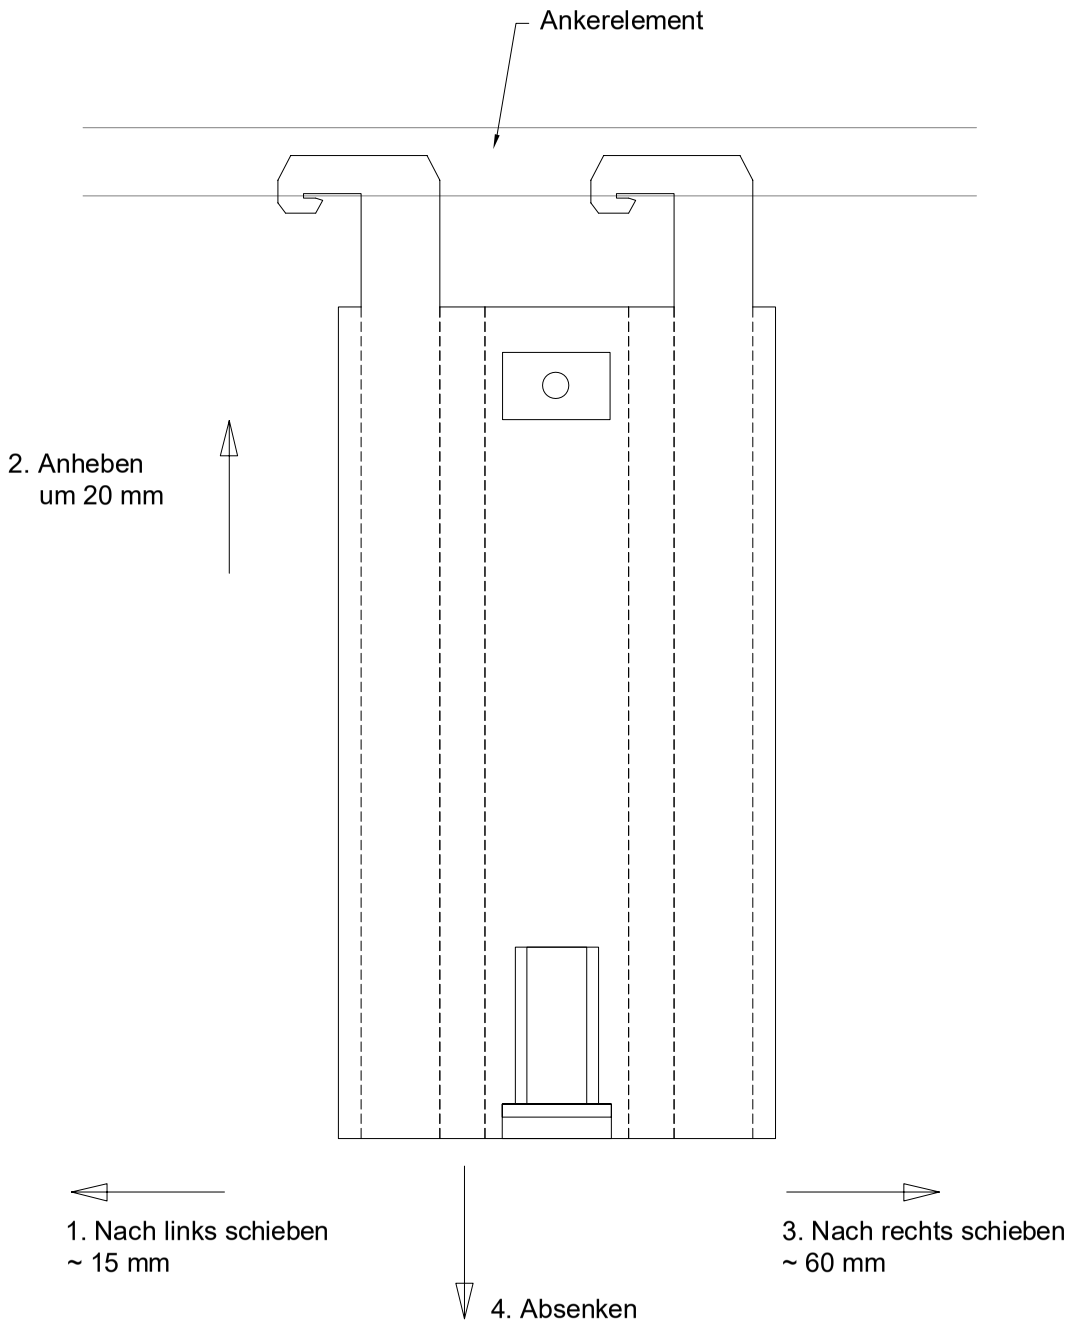

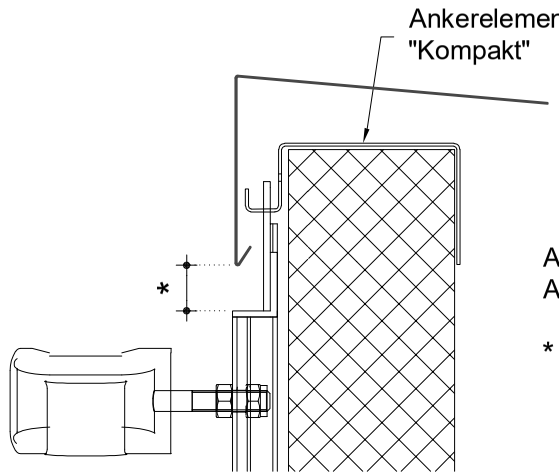
Attika liegt dicht am
Ankerelement an

* 20 mm für Schritt 2
berücksichtigen

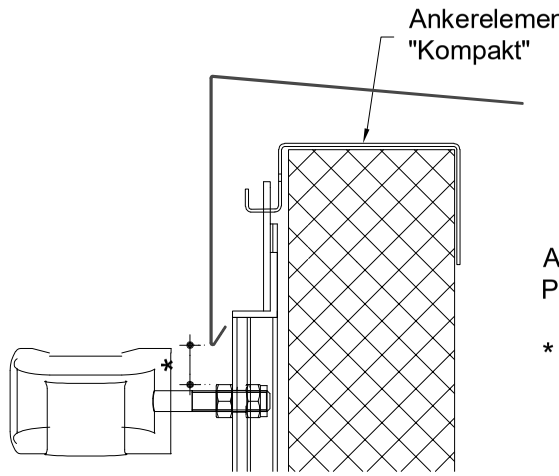


Attika liegt dicht am
Pfostenhalter an

* 20 mm für Schritt 2
berücksichtigen


HAKOS SICHERHEITSSYSTEME

| | |
|---|---|
| Blattgröße: | DIN A3 |
| Datum: | 20.02.2026 |

# Detail 3.3

Windstütze Attika
System Standard oder Kompakt

Die Windstütze Attika muss am
Seitenschutzpfosten montiert werden.

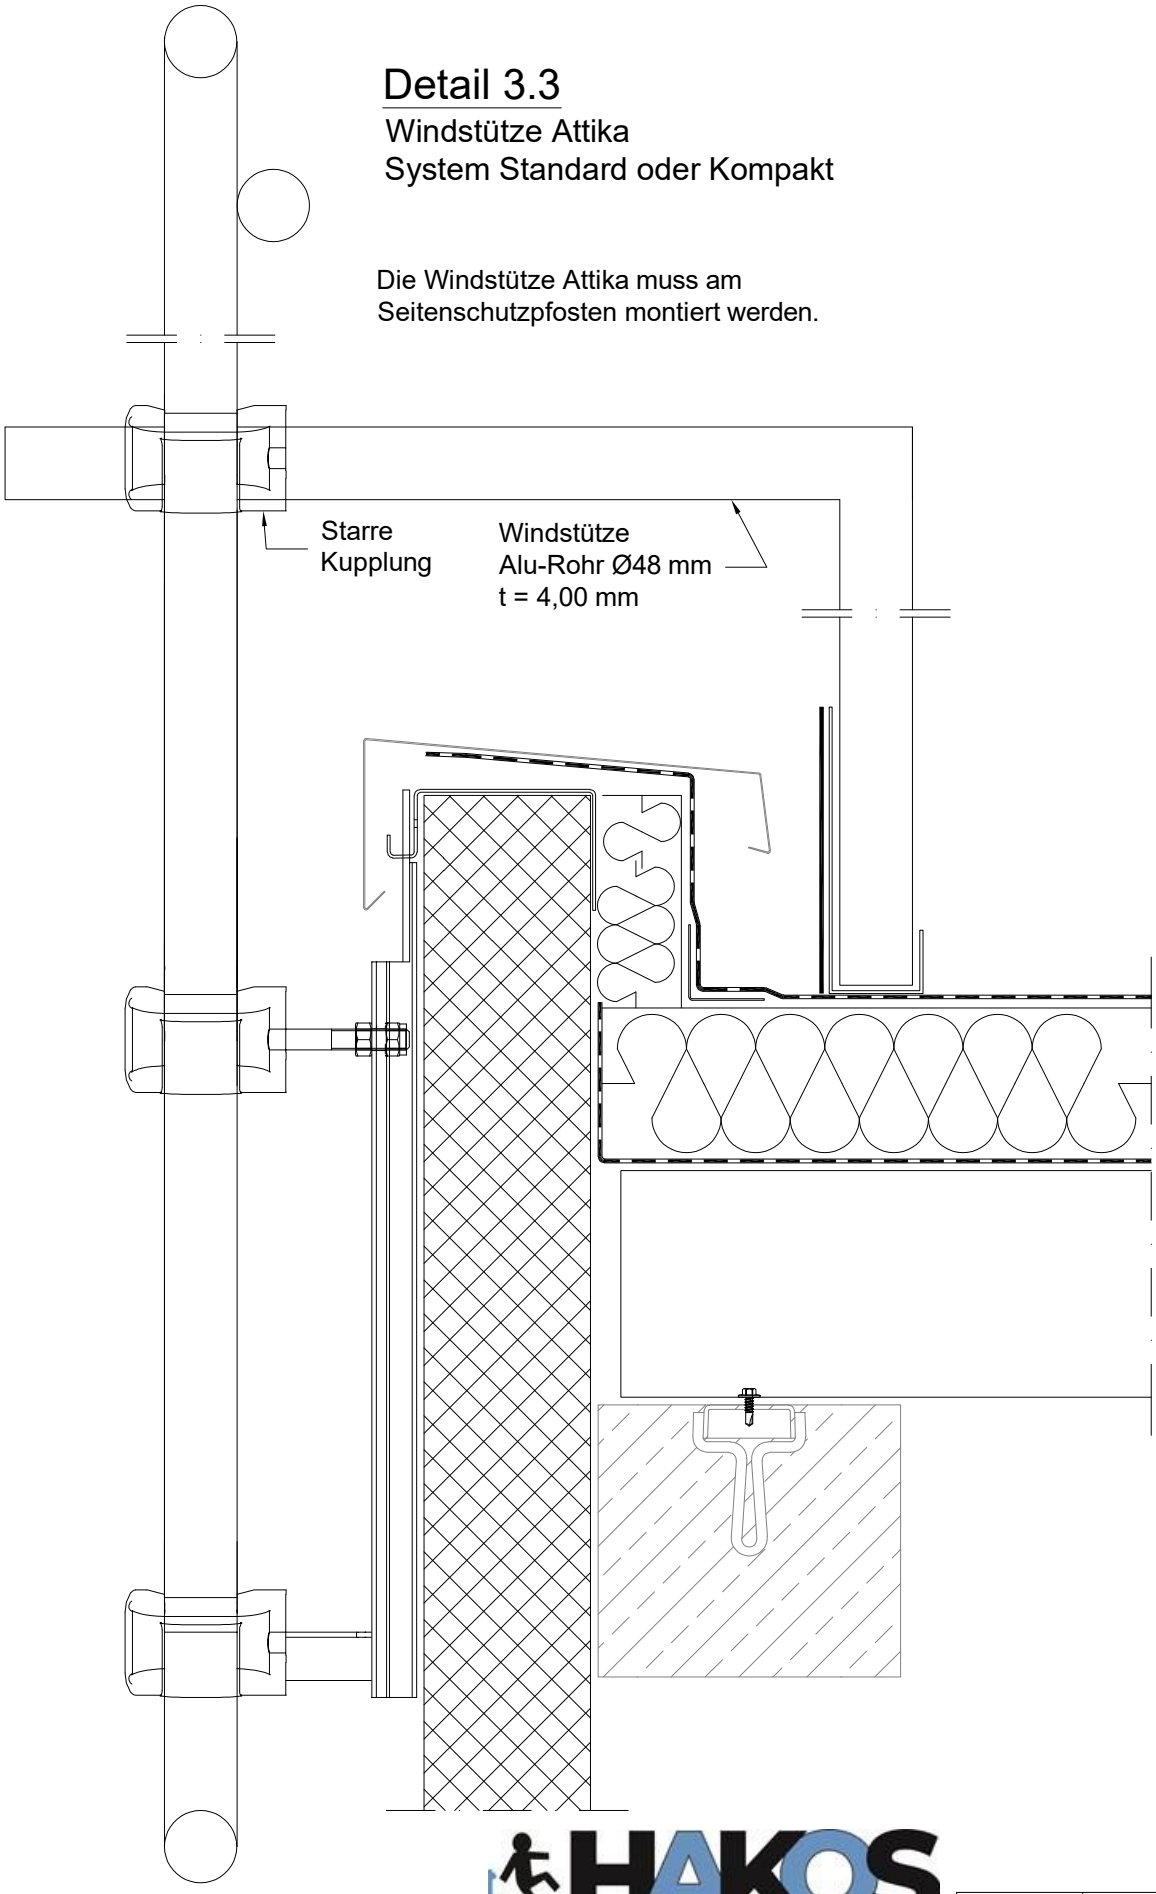


HAKOS
SICHERHEITSSYSTEME

| | |
|---|---|
| Blattgröße: | DIN A4 |
| Datum: | 20.02.2026 |